




LEGENDA:

- OŚ DROGI POWIATOWEJ - UL. WOJEWÓDZKA
- KRAWĘDZ JEZDNI
- KRAWĘDZ JEZDNI NA SKRZYŻOWANIACH I ZIAZDACH
- KRAWĘZNIK DROGOWY BETONOWY 15x30x100 CM WIBROPRASOWANY
- KRAWĘZNIK DROGOWY BETONOWY 15x22x100 CM ZATOPIONY
- OBRZEŻE BETONOWE WIBROPRASOWANE 8x30x100 CM
- KRAWĘDZ ZIAZDU / WŁOTU SKRZYŻOWANIA
- KRAWĘDZ CIĘCIA ISTNIEJĄCYCH NAWIERZCHNI
- NAWIERZCHNIA JEZDNI Z ASFALTObETONU
- NAWIERZCHNIA JEZDNI Z ASFALTObETONU - NAKŁADKA 1 WARSTWA
- NAWIERZCHNIA ZIAZDÓW / WŁOTÓW Z ASFALTObETONU
- NAWIERZCHNIA CHODNIKA Z KOSTKI BETONOWEJ GR. 8 CM
- OBSZARY POSZERZEN / WZMOCNIEN KONSTRUKCJI JEZDNI
- UTWARDZONE POBOCZA
- GRANICE DZIAŁEK
- ELEMENTY KANALIZACJI DESzczOWEJ
- BARIERA SPRĘŻYSTA
- ZIELENCIE

Nazwa i adres obiektu: Przebudowa ulicy Wojewódzkiej w Jeleniej Górze

Przedmiot rysunku: PROJEKT Zagospodarowania Terenu

Imię i Nazwisko: mgr inż. Tomasz Wierkaniuk

Uprawnienia: 247/99/DOW

Data: 02.2010

Podpis: [Signature]

Skala: 1:500

Brutto: D

Netto: 03.2

Arkusze: [Blank]