

Mapa do celów projektowych

skala 1 : 500

Jelenia Góra
Jelenia Góra
J.G. 1 am1
98/4
1-317/2009

mapa pochodna stanowi kopię
tego materiału kartograficznego
z którego w zasobie MÓDGIK
w Jeleniej Górze.

uczyna się istnienia w terenie
podziemnych, innych nie
zaznaczonych na mapie, które nie zostały
dotychczas do inwentaryzacji, lub o których
nie ma informacji w instytucjach
dotychczas.

mapy: 461.243.1441,1443

PREZYDENT MIASTA JELENIEJ GÓRY

Miejski Ośrodek Dokumentacji
Geodezyjnej i Kartograficznej w Jeleniej Górze

Wobec zarządzenia oznaczonymi liniami
dokonano aktualizacji treści mapy zasadniczej. Dokumenty z
pomiaru uzupełniającego przyjęto do zasobu miejskiego

w dniu 19.05.09 i zaewidencjonowano pod nr 1-317/09


Niniejsza mapa może służyć do celów projektowych.
Projektowane obiekty budowlane wymagające pozwolenia
na budowę podlegają wyliczeniu i inwentaryzacji powyko-
nawczej przez jednostki uprawnione do wykonywania prac
geodezyjnych.

Jelenia Góra, dnia

(imię i nazwisko, podpis, stanowisko służbowe osoby upoważnionej)

KIEROWNIK
Miejskiego Ośrodka Dokumentacji
Geodezyjnej i Kartograficznej
w Jeleniej Górze

Wiesław Zyśk

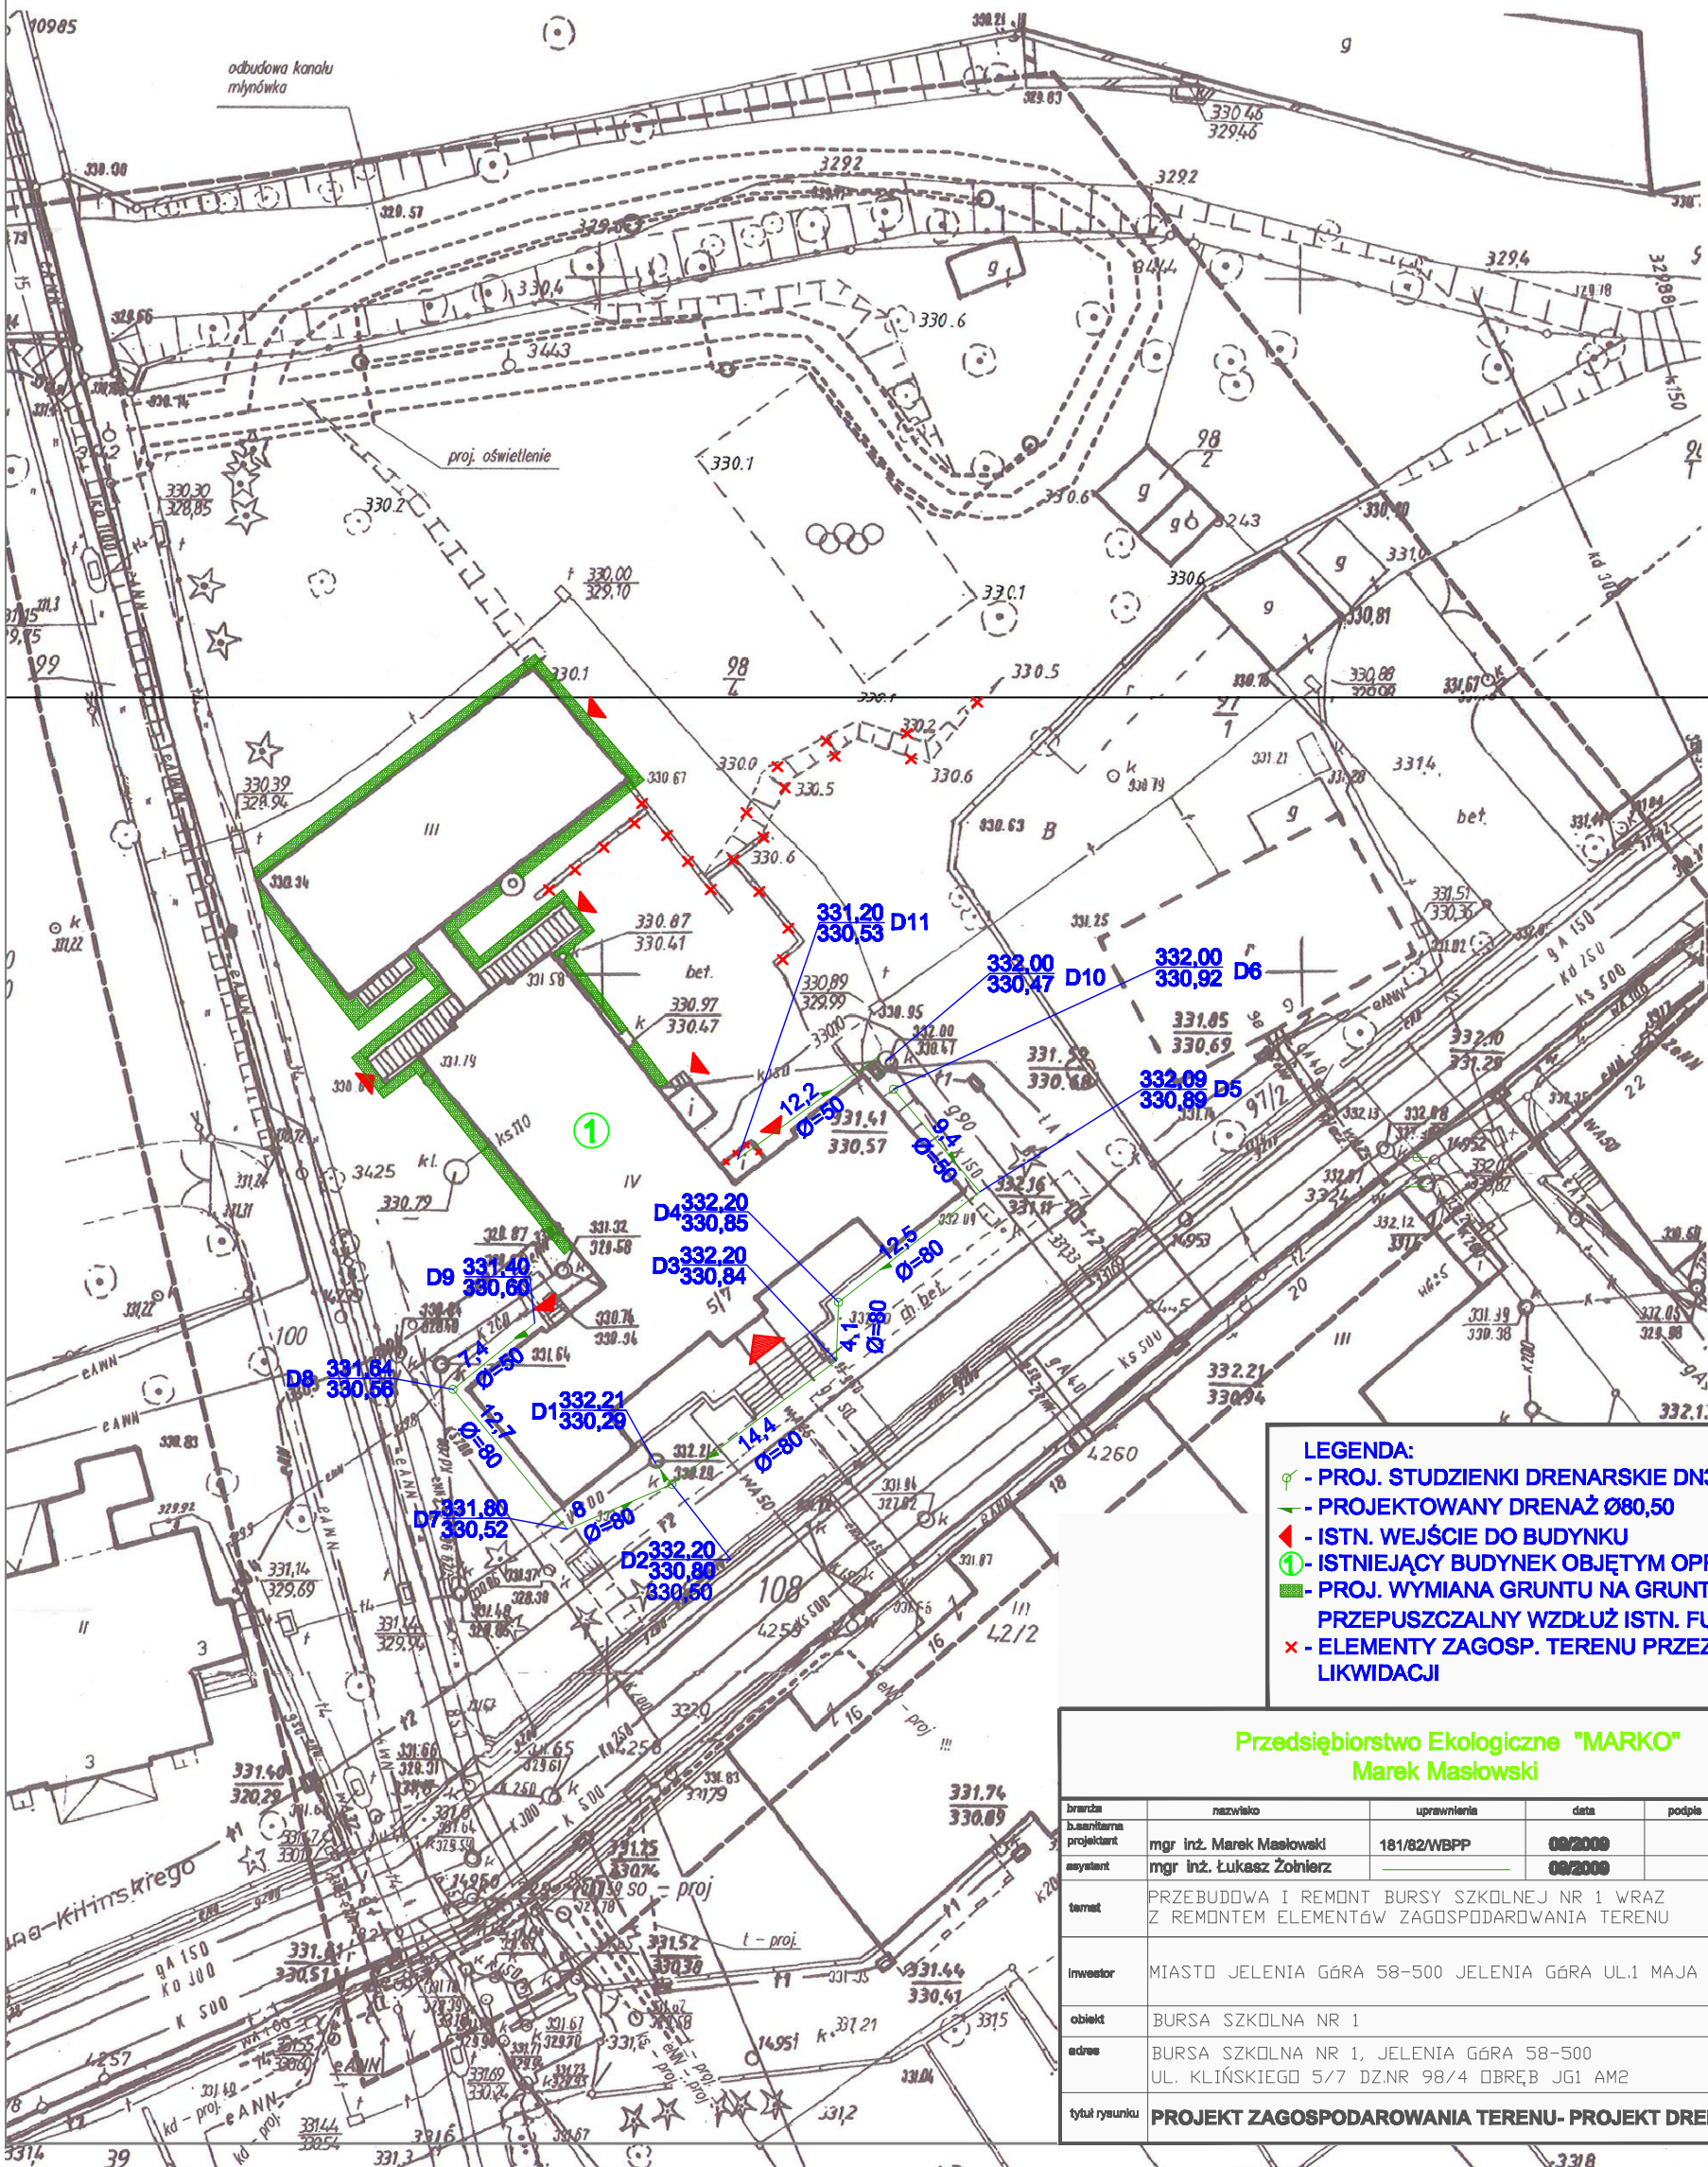

- LEGENDA:**
- - PROJ. STUDZIENKI DRENARSKIE DN315
 - - PROJEKTOWANY DRENAŻ Ø80,50
 - - ISTN. WEJŚCIE DO BUDYNKU
 - ① - ISTNIEJĄCY BUDYNEK OBJĘTYM OPACOWANIEM
 - - PROJ. WYMIANA GRUNTU NA GRUNT PRZEPUSZCZALNY WZDŁUŻ ISTN. FUNDAMENTÓW
 - x - ELEMENTY ZAGOSP. TERENU PRZEZNACZONE DO LIKWIDACJI

Przedsiębiorstwo Ekologiczne "MARKO" Marek Masłowski					
branża	nazwisko	uprawnienia	data	podpis	Skala
branża	mgr inż. Marek Masłowski	181/82/WBPP	08/2009		1:500
projektant	mgr inż. Łukasz Zolniercz		08/2009		
temat	PRZEBUDOWA I REMONT BURS Y SZKOLNEJ NR 1 WRAZ Z REMONTEM ELEMENTÓW ZAGOSPODAROWANIA TERENU				PW
inwestor	MIASTO JELENIA GÓRA 58-500 JELENIA GÓRA UL.1 MAJA 62				
obiekt	BURSA SZKOLNA NR 1				Stadium
adres	BURSA SZKOLNA NR 1, JELENIA GÓRA 58-500 UL. KLIŃSKIEGO 5/7 DZ.NR 98/4 OBRĘB JG1 AM2				
tytuł rysunku	PROJEKT ZAGOSPODAROWANIA TERENU- PROJEKT DRENAŻU				Nr rys.
					S1/PZT

