



STOPA FUNDAMENTOWA MASZTU- PREFABRYKAT

SKALA 1:50

WIDOK Z GÓRY

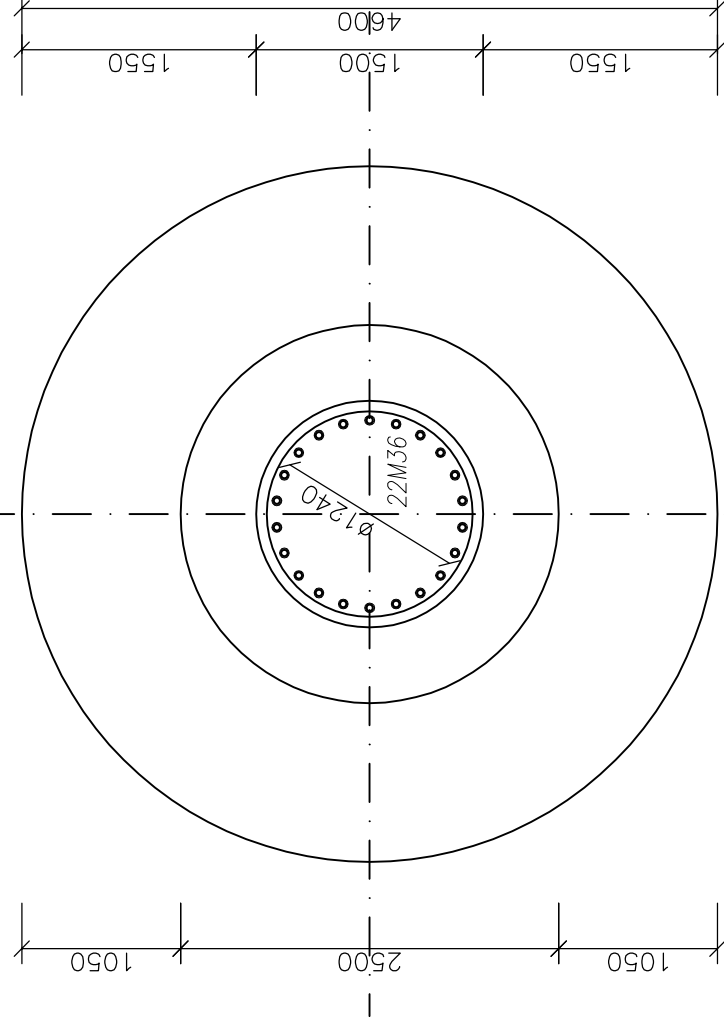

WIDOK Z BOKU

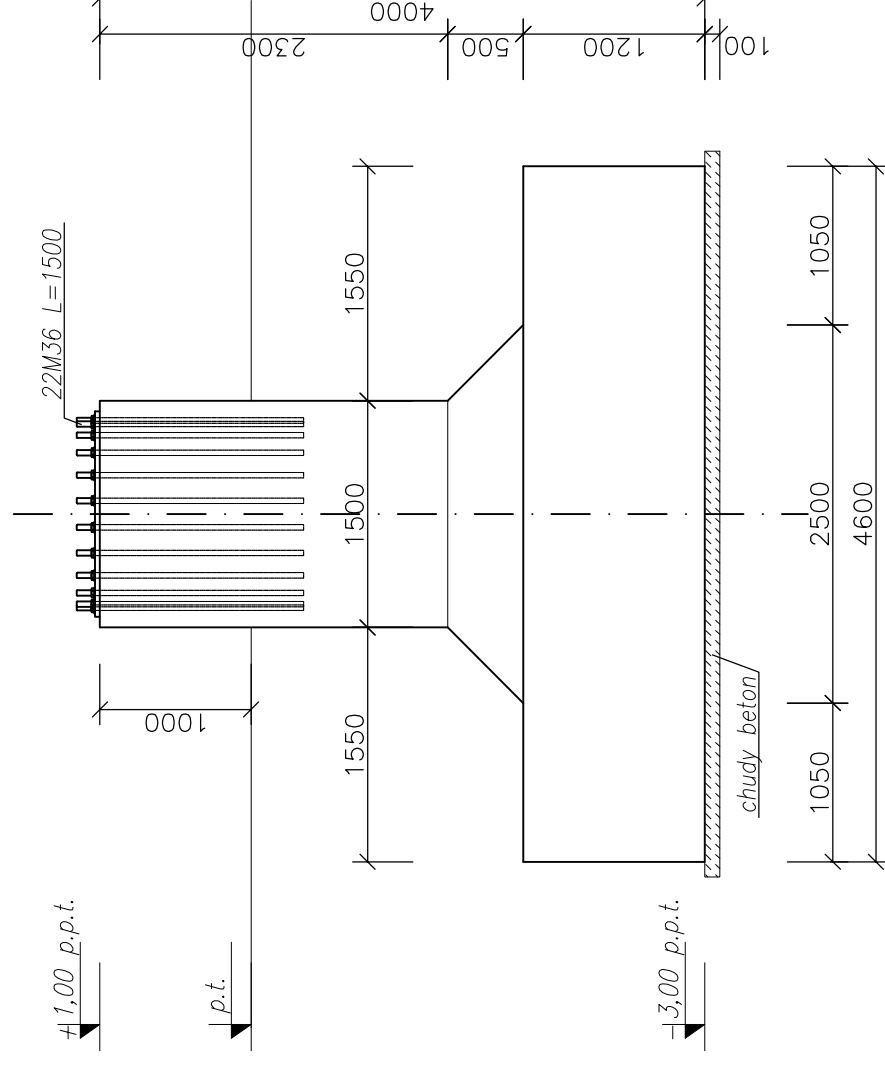

Beton B37
Stal RB500W

-Nominalna grubość otuliny 50mm
-Zbrojenie wg opracowania dostawcy



Biurowisko
Mariusz Fabjanowski
50-323 Wrocław, ul. Kluczborska 13/1
tel./fax(071) 345 92 64

Miasto Jelenia Góra

Plac Ratuszowy 58, 58-500 Jelenia Góra

Przebudowa stadionu w Jeleniej Górze na Centrum Pobytowe EURO 2012

Adres inwestycji
ul. Żłotnicza 12, Jelenia Góra, działka nr 157,
obręb 0019, Jelenia Góra 2

Temat rysunku
STOPA FUNDAMENTOWA MASZTU- PREFABRYKAT

Imię i nazwisko

mgr inż. Mariusz Fabjanowski

mgr inż. Grzegorz Kędzierski

1:50

Skala

Nr projektu

Nr upr.

145/DO-Ś05

201/DOŚ09

Konstr.

Faza

Skala

Data

05.2011

05.2011

Konstr.

Branża

Nr rysunku

Podpis

05.2011

05.2011

Konstr.

K.01

Nr rysunku