


Załącznik nr 2 do Tomu III - Zakres projektowanego terenu zielonego

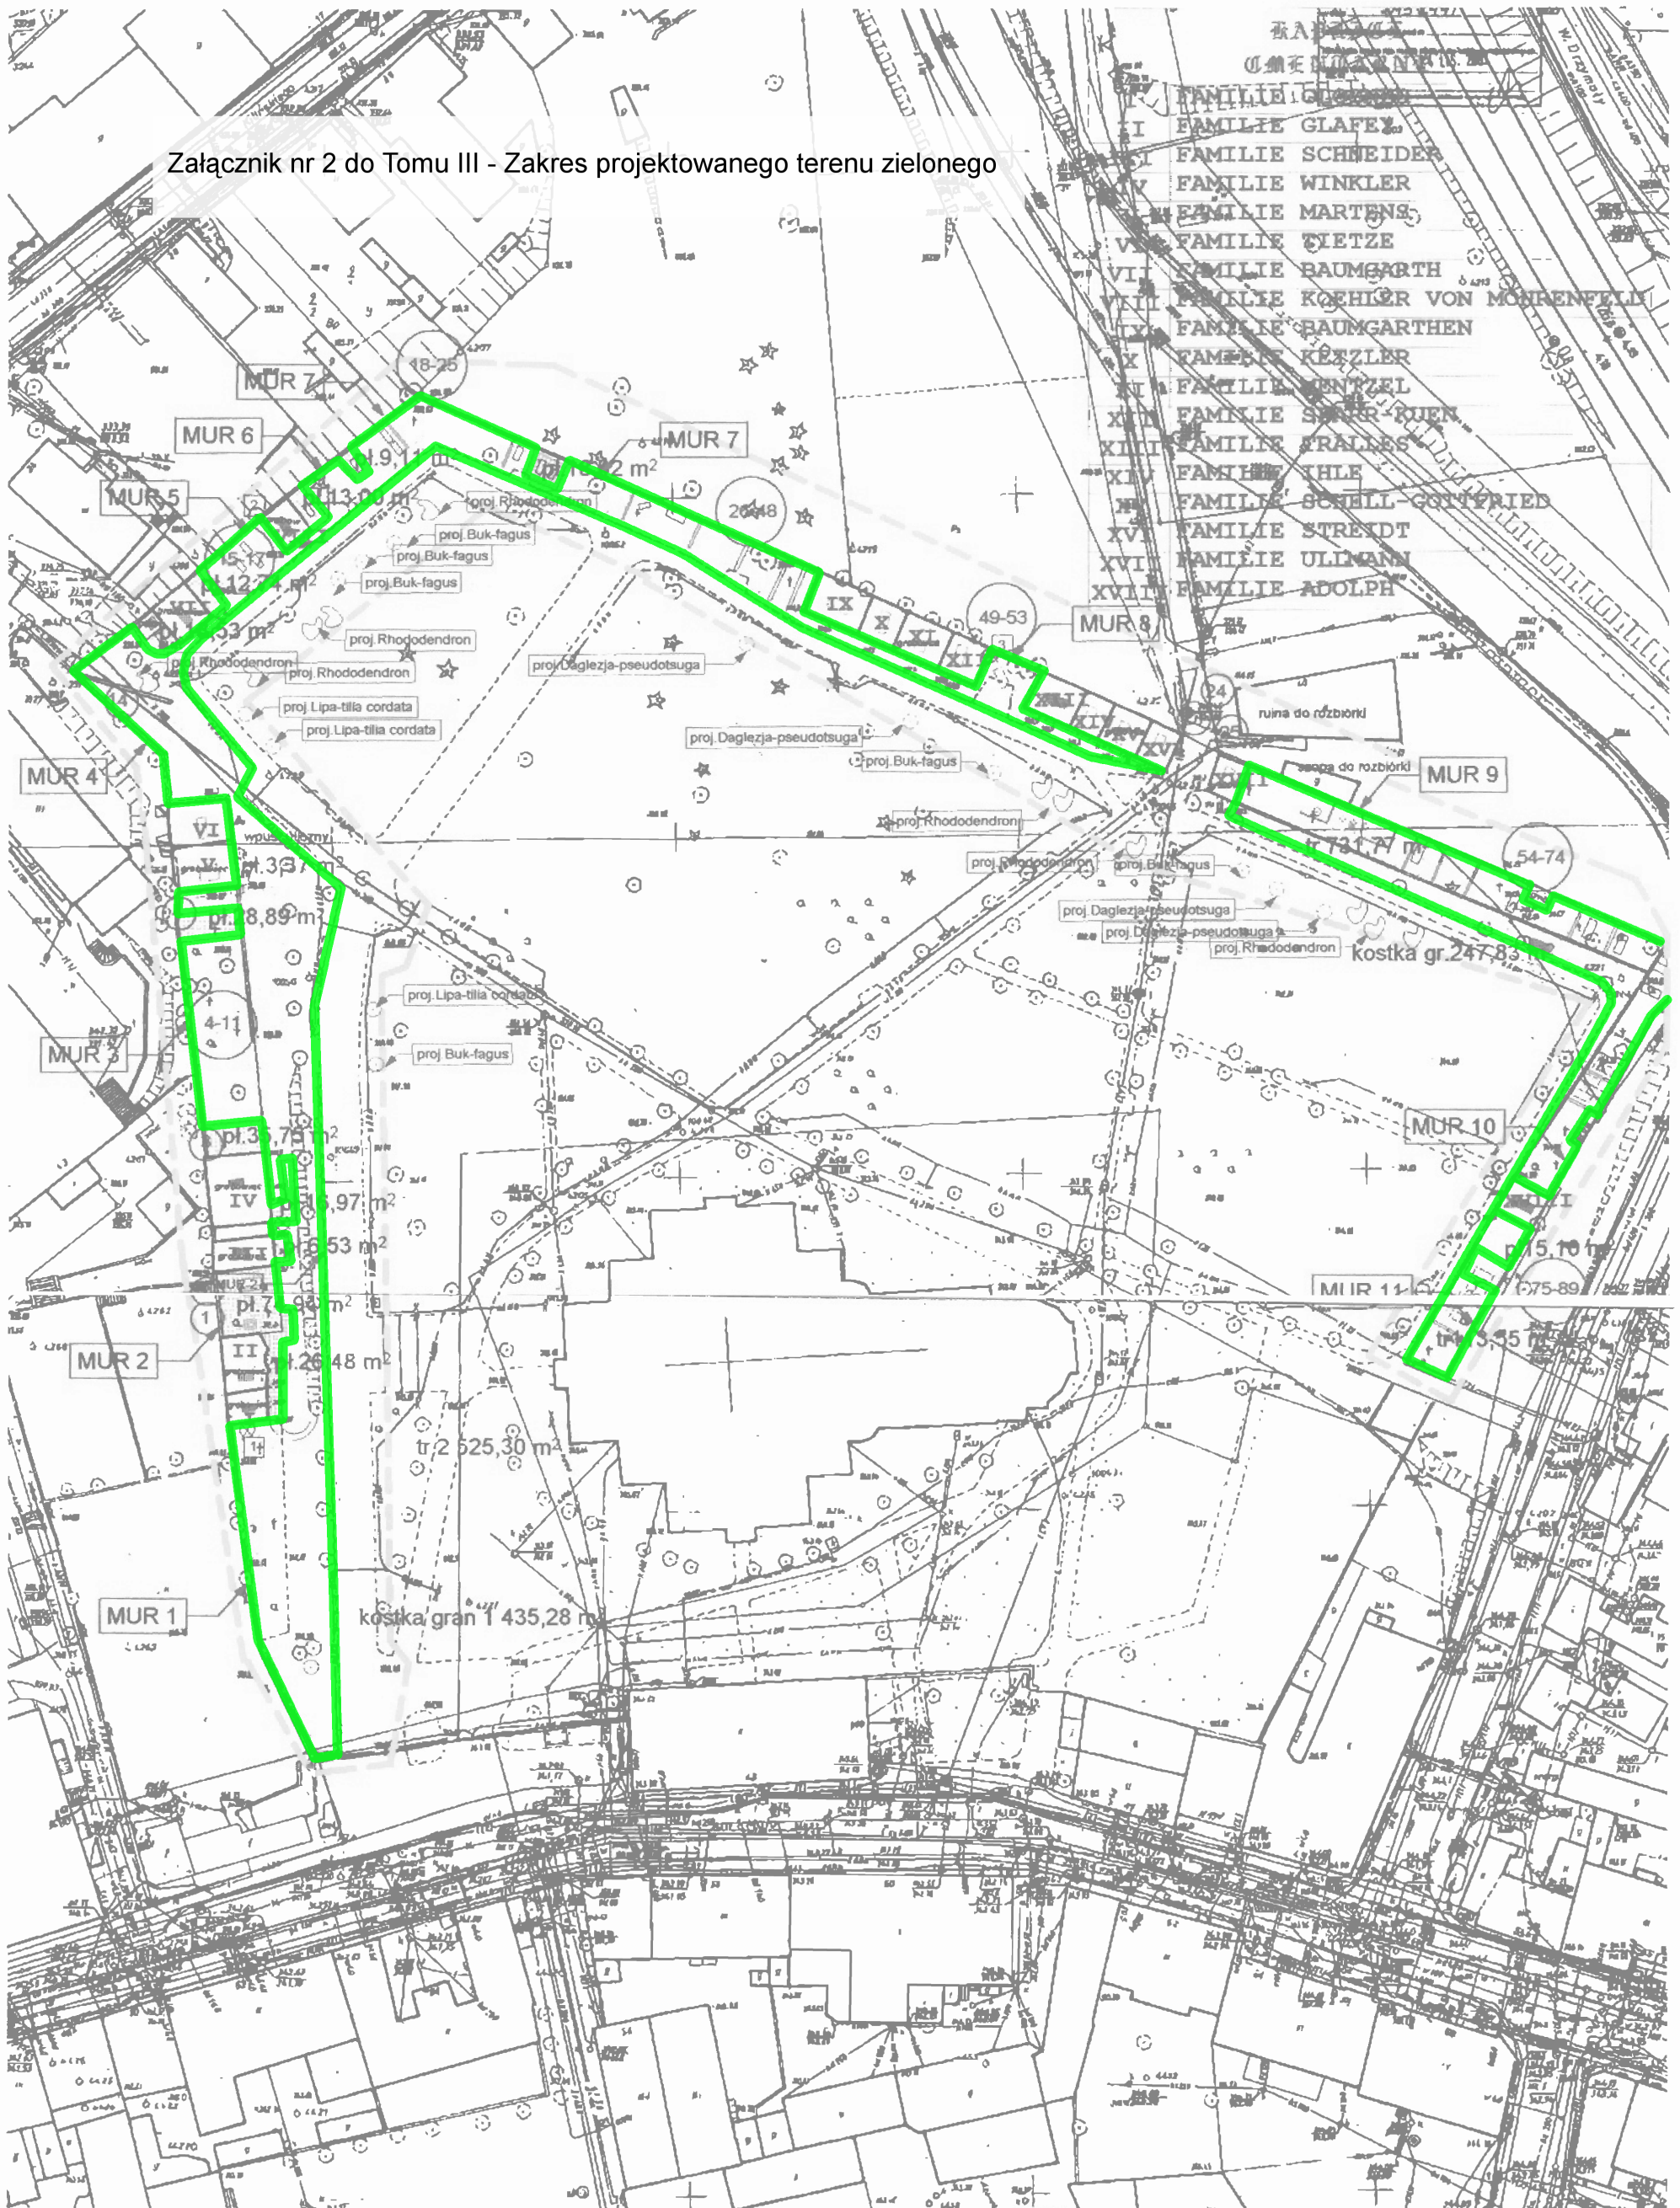

- FAMILIE GŁOZDZIK
- FAMILIE GLAFER
- FAMILIE SCHNEIDER
- FAMILIE WINKLER
- FAMILIE MARTENS
- FAMILIE TETZE
- FAMILIE BAUMGARTH
- FAMILIE KOEHLER VON MOHRENFELD
- FAMILIE BAUMGARTEN
- FAMILIE KEZLER
- FAMILIE BENTZEL
- FAMILIE SIEBER-RUEN
- FAMILIE BRALLER
- FAMILIE IHLE
- FAMILIE SCHILL-GOTTFRIED
- FAMILIE STREDT
- FAMILIE ULMANN
- FAMILIE ADOLPH

PROJEKTOWANA KOSTKA GRANITOWA SZARA 6x8 z krzywizną z kostki 10x12 W MIEJSCIE ROZEBRANEGO ASFALTU

PROJEKTOWANE ZAŁOŻENIE NOWYCH TRAWNIKÓW W MIEJSCIE ISTNIĄCYCH TRAWA SPORTOWA

ISTNIĄCE PŁYTY Z PIASKOWCA DO ZACHOWANIA

ZAKRES OPRACOWANIA

1 płyta zamykająca kryptę podziemną

krata zamykająca kryptę

brak płyty grobowiec otwarty

proj. drzewa i krzewy ozdobne

1 drzewa zagrażające konstrukcji kaplic do wycinki

NUMERACJA EPITAFIÓW opis część program konserwatorski

75-89

BIURO PROJEKTÓW arch. Paweł Kalinowski  
51-428 WROCLAW UL. NIBORSKA 3 TEL. 0601 58 81 79  
TELFAX / 071 / 34 58 814

TEMAT: PROJEKT RENOWACJI ZABYTKOWYCH KAPLIC CMENTARNYCH PRZY KOŚCIELE GARNIZONOWYM.

INWESTOR: Miasto J. Góra, Pl. Ratuszowy 58 58-500 Jelenia Góra

SKALA 1:1000

ADRES: Jelenia Góra, Kościół Garnizonowy ul. 1 Maja

CZEŚĆ ARCHITEKTURA

PROJEKTANT: arch. Paweł Kalinowski upr. nr 162/84  
WBPP upr. konserwatorskie nr 13/98 PSOZ

DATA: 12 2003

**RYS: Projekt zagospodarowania terenu RYS NR 1**