



Jelenia Góra, 23 kwietnia 2013 r.

**OBWIESZCZENIE  
PREZYDENTA MIASTA JELENIEJ GÓRY**

**o przystąpieniu do sporządzania miejscowego planu zagospodarowania przestrzennego dla obszaru w rejonie ulicy Cieplicka w Jeleniej Górze**

Na podstawie art. 17 pkt 1 ustawy z dnia 27 marca 2003 r. o planowaniu i zagospodarowaniu przestrzennym (tekst jednolity: Dz. U. z 2013 r., poz. 647, ze zmianami),

**zawiadamiam**

**o podjęciu przez Radę Miejską Jeleniej Góry Uchwały Nr 366.XXXVI.2013 z dnia 19 marca 2013 r. w sprawie przystąpienia do sporządzania miejscowego planu zagospodarowania przestrzennego dla obszaru w rejonie ulicy Cieplickiej w Jeleniej Górze.**

Granice obszaru objętego ww. uchwałą przedstawia mapa stanowiąca załącznik do niniejszego obwieszczenia.


Zainteresowani mogą składać wnioski do ww. planu miejscowego. Wnioski należy składać na piśmie w Centrum Obsługi Klienta Urzędu Miasta Jelenia Góra (58-500 Jelenia Góra, ul. Ptasia 6a, zielony budynek-parter), **w terminie do dnia 3 czerwca 2013 r.** Wniosek powinien zawierać nazwisko, imię i adres wnioskodawcy, przedmiot wniosku oraz oznaczenie nieruchomości, której dotyczy.

z up. PREZYDENTA MIASTA  
JELENIEJ GÓRY

(podpis osoby upoważnionej)  
Lidia Skrzyńska

Z-ca Naczelnika Wydziału Urbanistyki, Architektury i Budownictwa

Wydział Urbanistyki, Architektury  
i Budownictwa  
ul. Ptasia 6a, 58-500 Jelenia Góra  
tel.: +48 75 75 46 256,  
e-mail: wuaib\_um@jeleniagora.pl

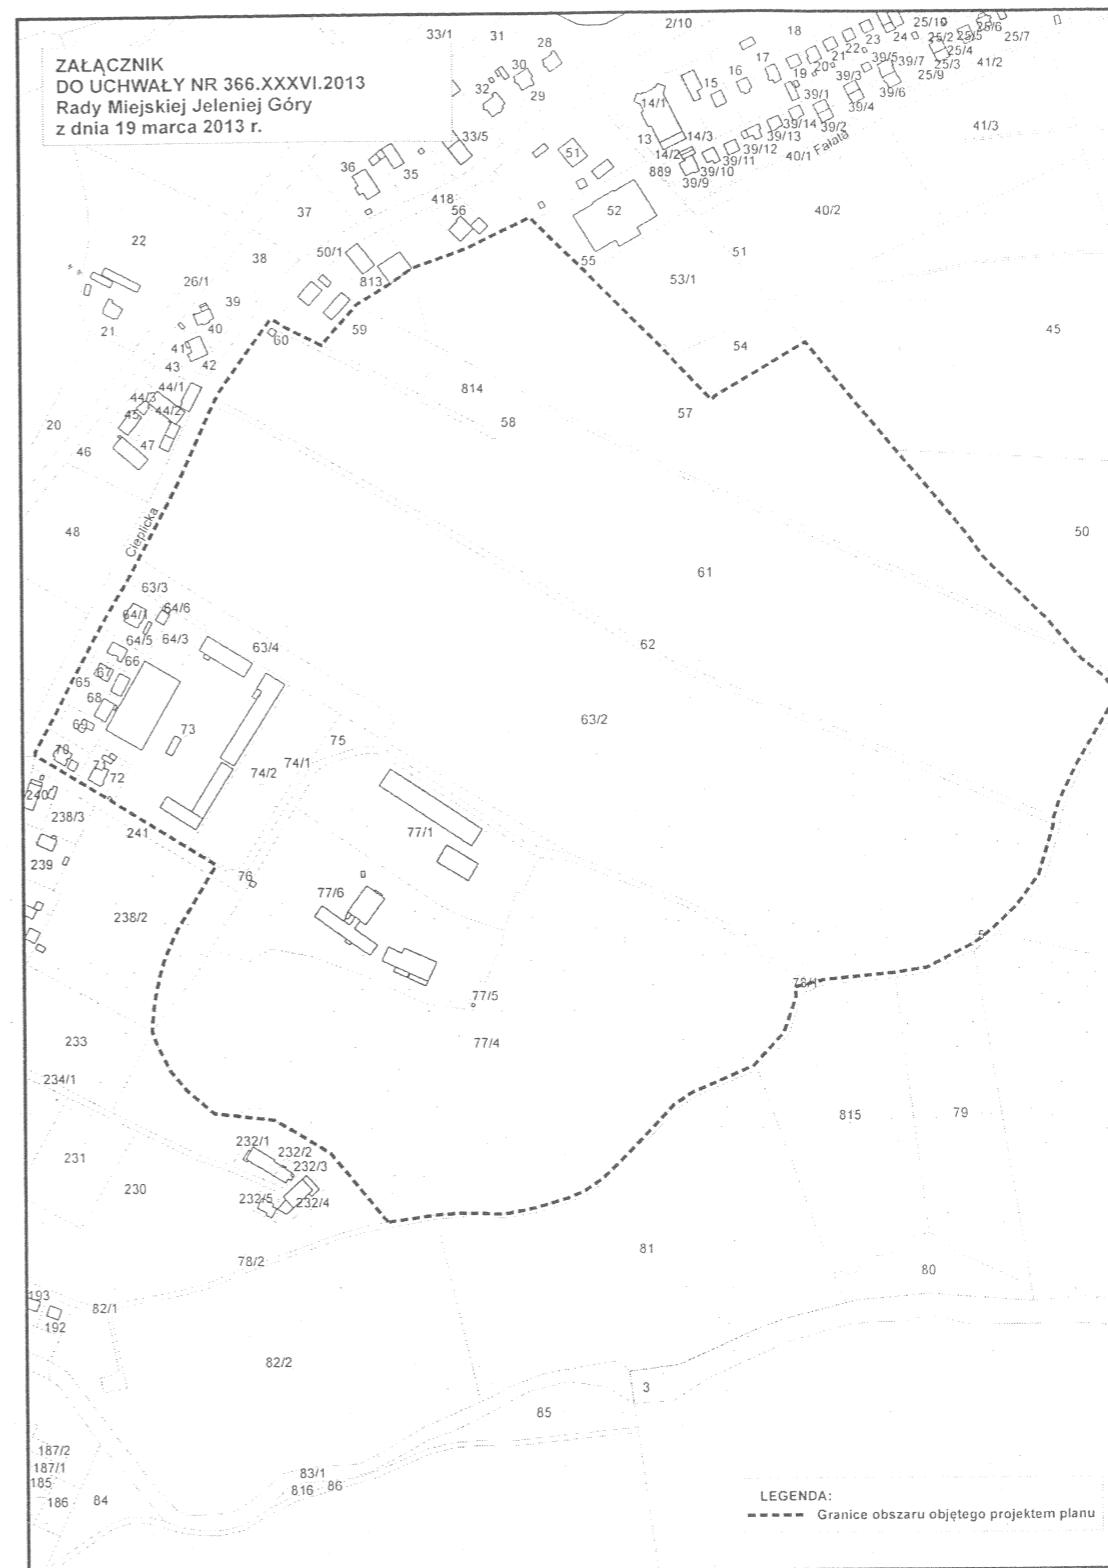

WICEPRZEWODNICZĄCY  
Rady Miejskiej  
Józef Sarzyński

Zamieniono tablica ogłoszeń 23-04-2013r