


Kopia mapy ewidencyjnej

Skala 1:1000

Załącznik nr 1 do
Zarządzenia nr 0050.1258.2013.VI
Prezydenta Miasta Jeleniej Góry
z dnia 26 kwietnia 2013 roku

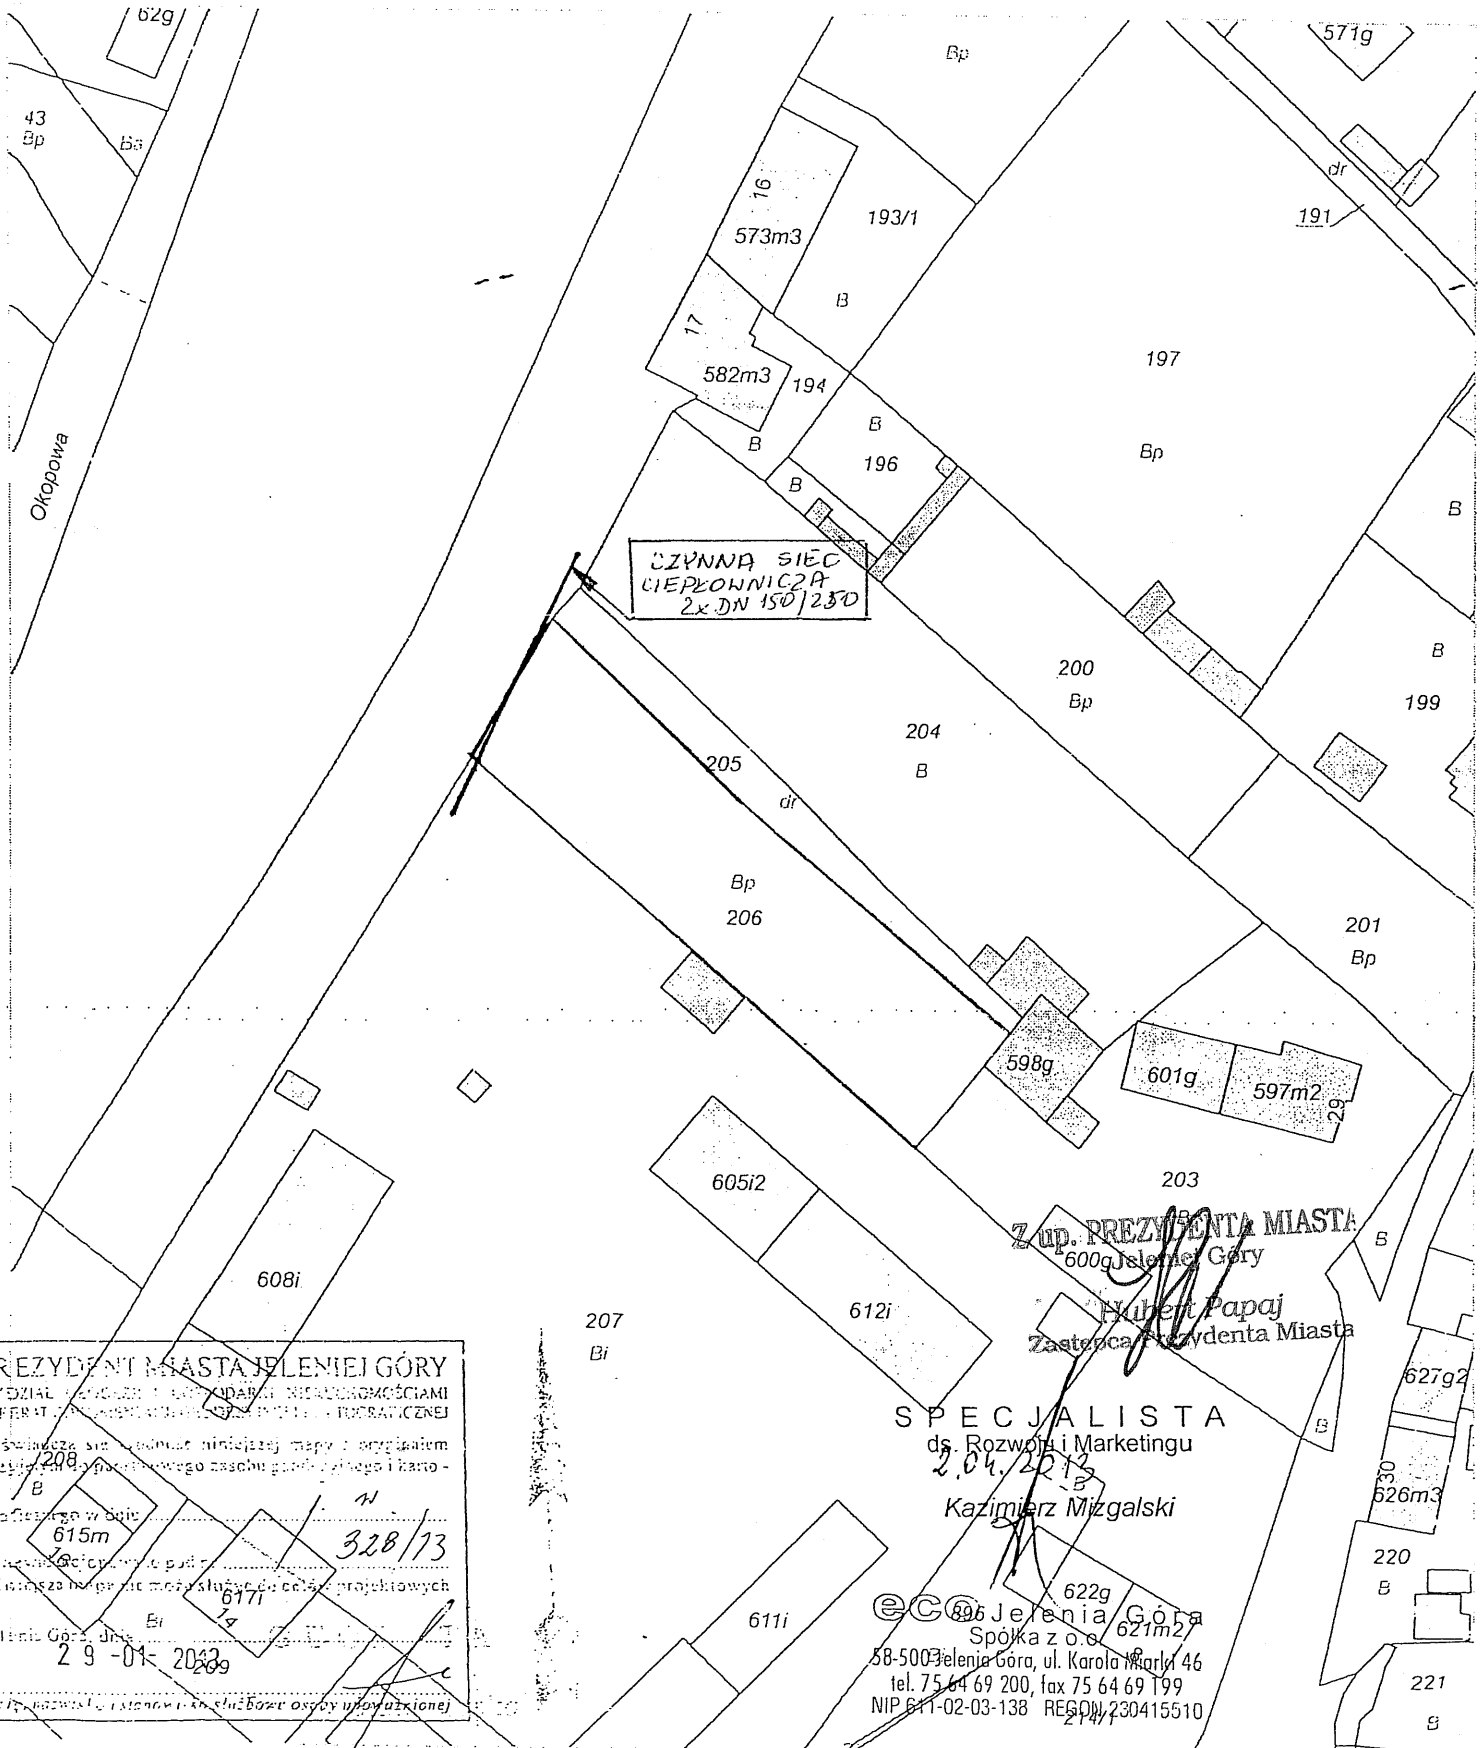

CZYNNĄ SIĘC
CIEPŁOWNICZĄ
2x DN 150/250

PREZYDENT MIASTA JELENIEJ GÓRY
WYDZIAŁ GOSPODARSTWA I URZĄDZANIU NIERUCHOMOŚCIAMI
REPERENAT I WYMIAROWANIE WYKONANE W SŁUŻBIE KADASTROWEJ

Poswiadczenie służy do celów niniejszej mapy z wyłączeniem
przebiegu linii energetycznych i innych urządzeń i kano-
nów.

granicznym w dołu 615m

328/13

29-01-2013

Z UP. PREZYDENTA MIASTA
600g Jeleniej Góry
Hubert Papaj
Zastępca Prezydenta Miasta

SPECJALISTA
ds. Rozwoju i Marketingu
2.04.2013
Kazimierz Miżgalski

eC@ Jelenia Góra
Spółka z o.o.
58-500 Jelenia Góra, ul. Karola Marcinka 46
tel. 75 64 69 200, fax 75 64 69 199
NIP 611-02-03-138 REGON 230415510