


Kopia mapy ewidencyjnej

Skala 1:1000

Województwo: DOLNOŚLĄSKIE
Powiat: JELENIA GÓRA
Gmina: M. Jelenia Góra
Jednostka ew.: 026101_1, M. Jelenia Góra
Obręb: 0012, SOBIESZÓW - I
Arkusz: 3
Działka: 161/2

Załącznik nr 1 do
Zarządzenia nr 0050.1282.2013.VI
Prezydenta Miasta Jeleniej Góry
z dnia 21 maja 2013 roku

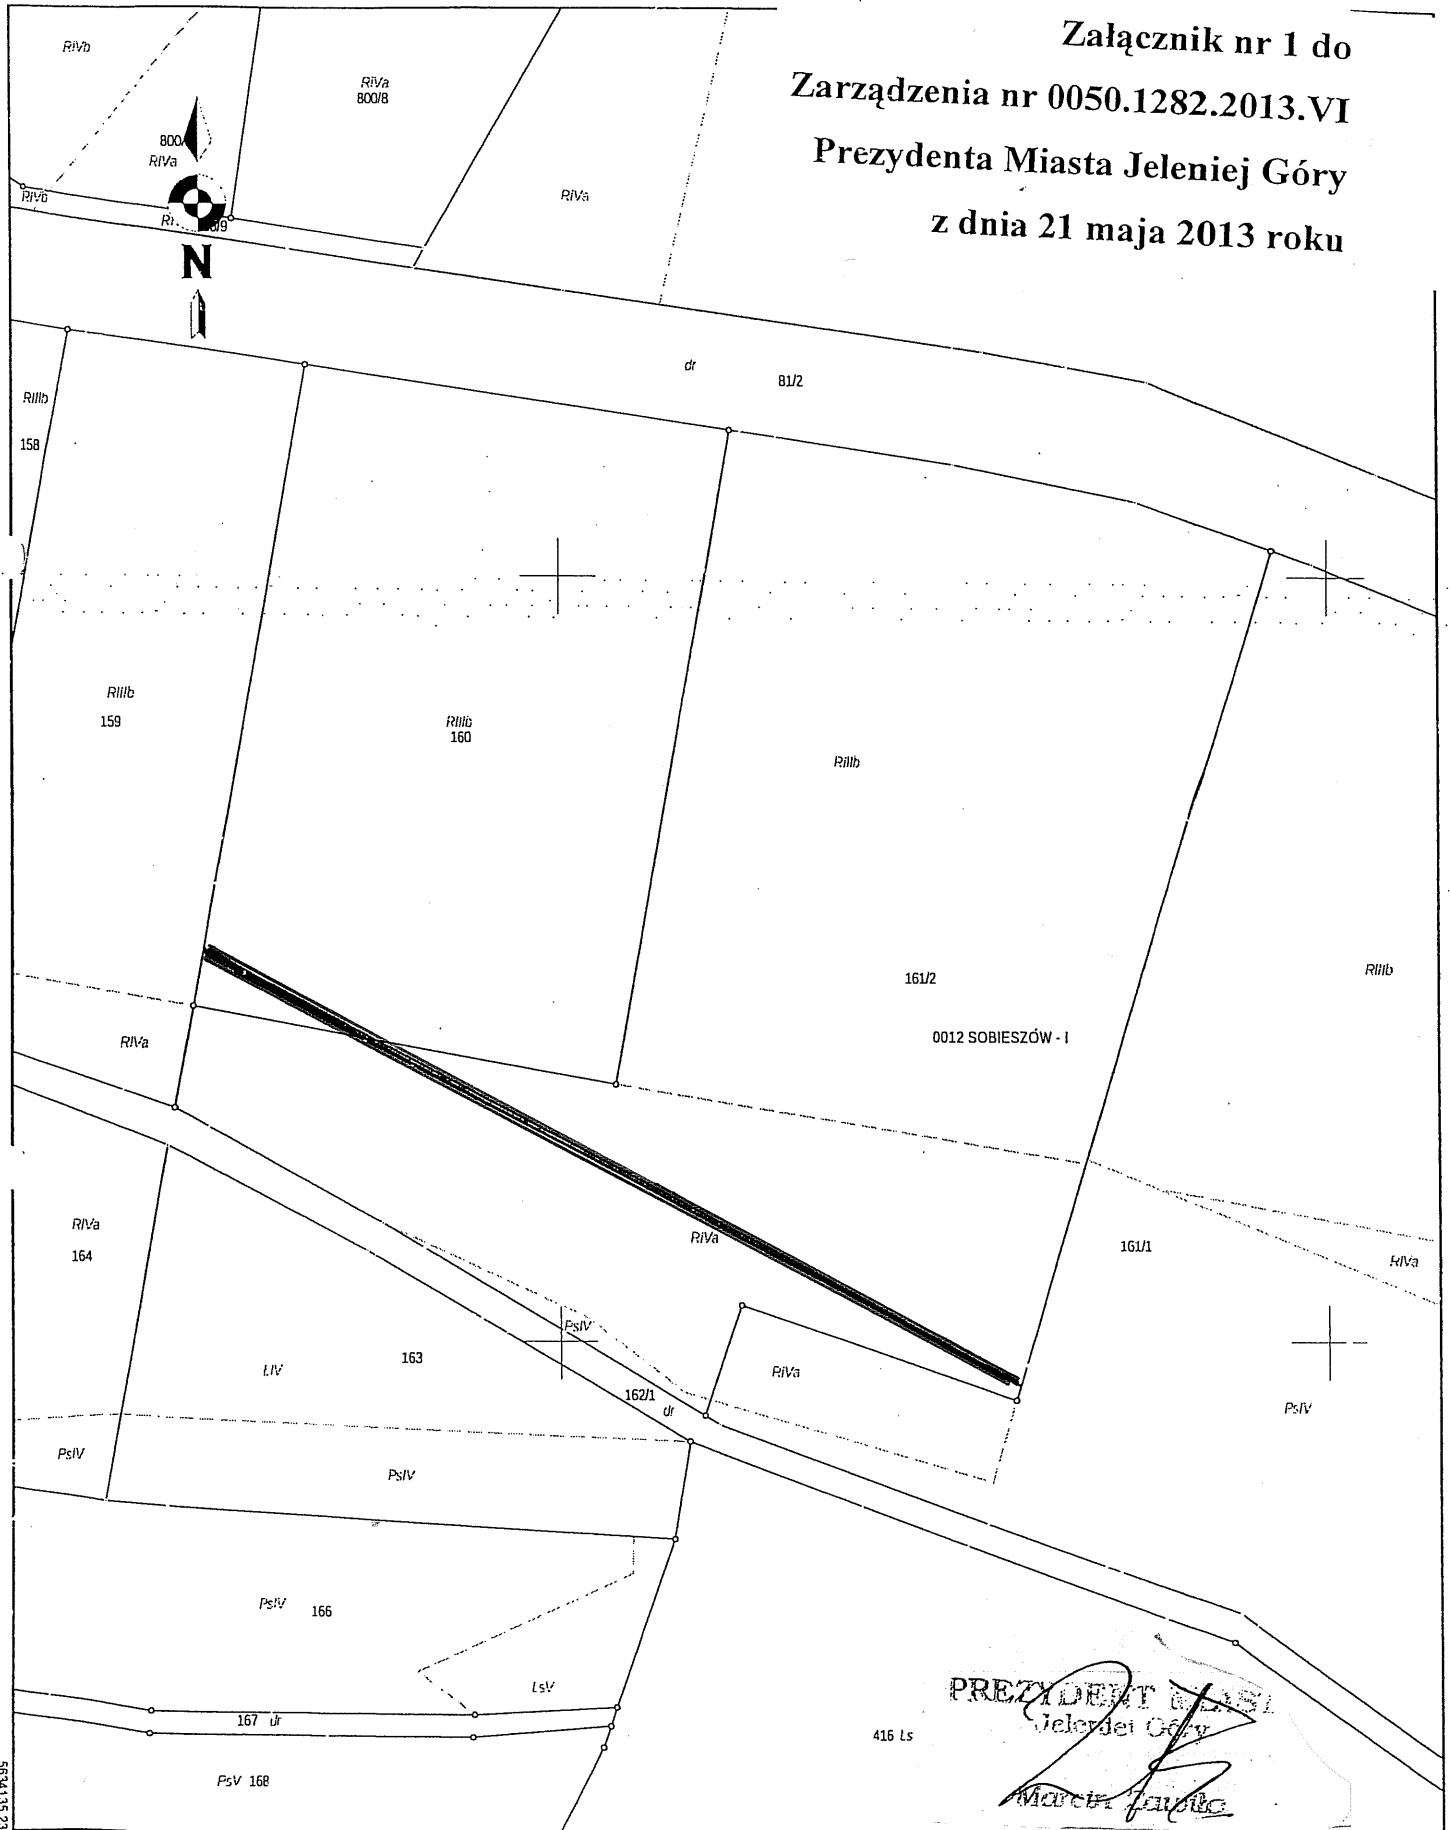

5694135.23

5545s28.29