

**UCHWAŁA NR 386.XXXVIII.2013
RADY MIEJSKIEJ JELENIEJ GÓRY**

z dnia 28 maja 2013 r.

**w sprawie przystąpienia do sporządzenia miejscowego planu zagospodarowania przestrzennego dla terenu
położonego przy ulicy Nowowiejskiej w Jeleniej Górze**

Na podstawie art. 14 ust. 1 ustawy z dnia 27 marca 2003 r. o planowaniu i zagospodarowaniu przestrzennym (tekst jednolity: Dz. U. z 2012 r., poz. 647, ze zm.) oraz art. 18 ust. 2 pkt 15 ustawy z dnia 8 marca 1990 r. o samorządzie gminnym (tekst jednolity: Dz. U. z 2001 r., Nr 142, poz. 1591, ze zm.) uchwała się, co następuje:

§ 1. Przystępuje się do sporządzenia miejscowego planu zagospodarowania przestrzennego dla terenu położonego przy ulicy Nowowiejskiej w Jeleniej Górze.

§ 2. Granice obszaru objętego planem przedstawia mapa stanowiąca załącznik do niniejszej uchwały.

§ 3. Wykonanie niniejszej uchwały powierza się Prezydentowi Miasta Jeleniej Góry, zobowiązując do przeprowadzenia czynności określonych w art. 17 ustawy z dnia 27 marca 2003 r. o planowaniu i zagospodarowaniu przestrzennym.

§ 4. Uchwała wchodzi w życie z dniem podjęcia i podlega ogłoszeniu na tablicach ogłoszeń Urzędu Miasta w Jeleniej Górze.


Przewodniczący Rady
Miejskiej

Leszek Wrotniewski

**ZAŁĄCZNIK DO UCHWAŁY nr 386.XXXVIII.2013
Rady Miejskiej Jeleniej Góry
z dnia 28 maja 2013 r.**

LEGENDA:

■ ■ ■ ■ Granica obszaru objętego projektem planu

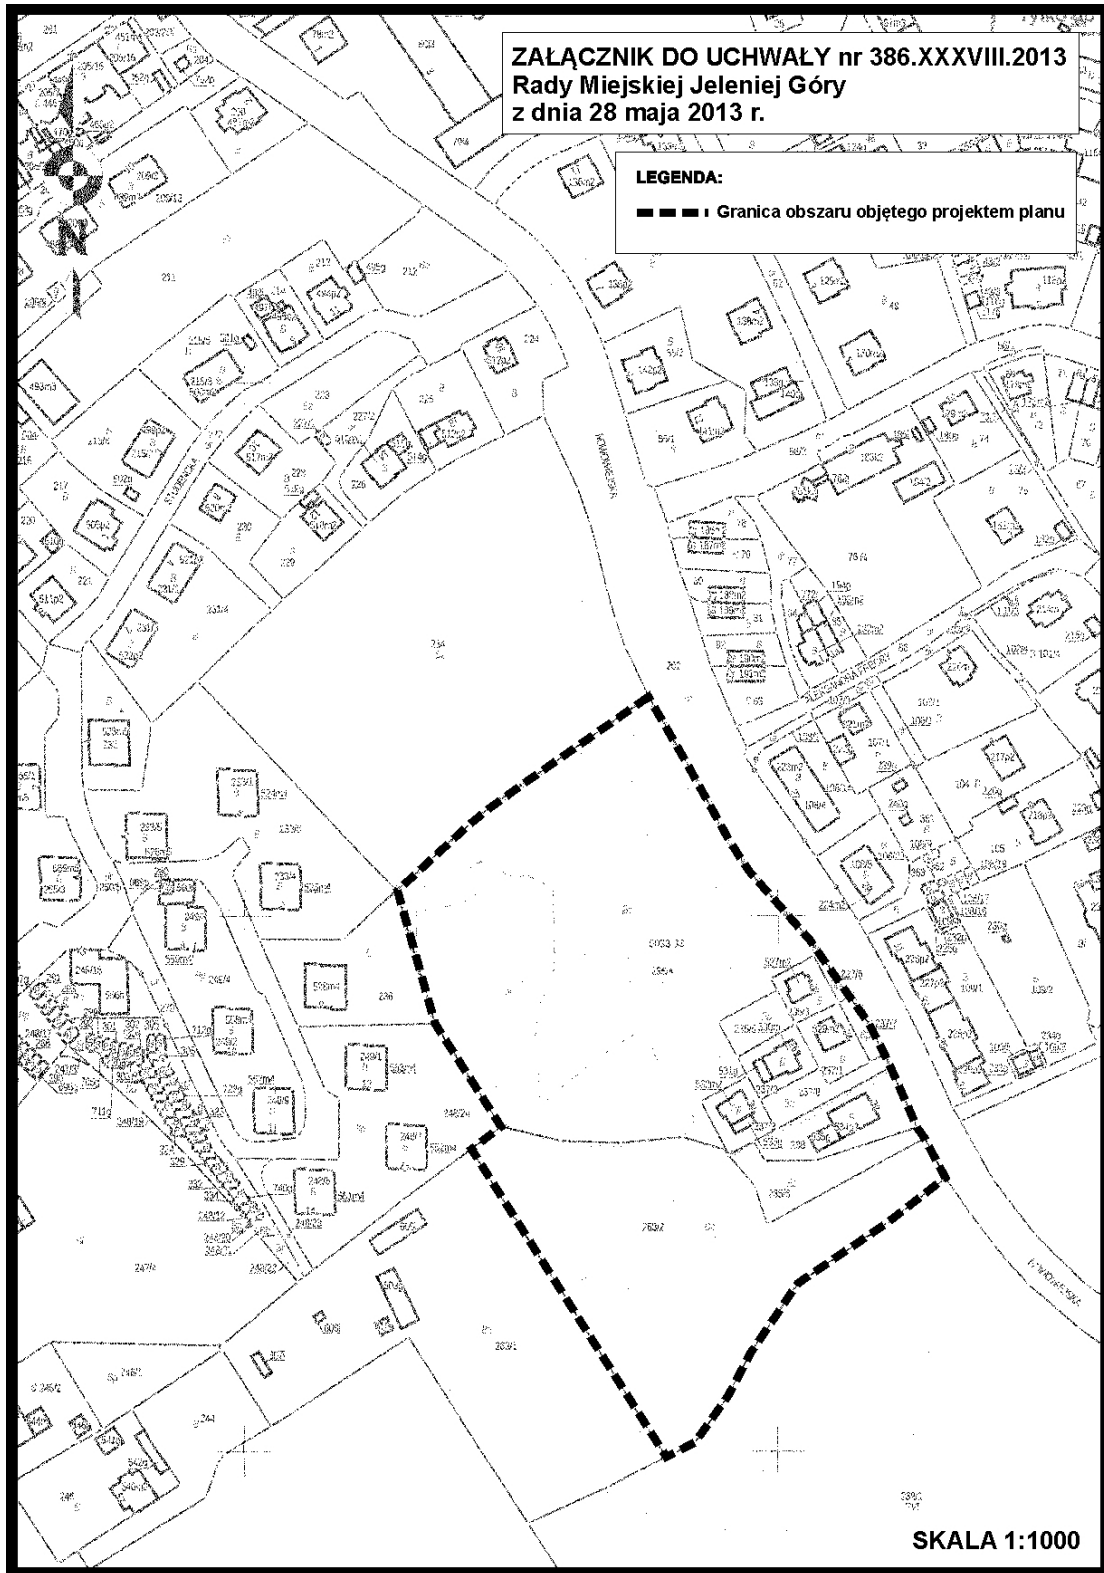

SKALA 1:1000