LEGENDA:

▨	Zjazd kostka betonowa gr. 8 cm czerwona
▨	Chodnik kostka betonowa gr. 8 cm szara
▨	zjazd bitumiczny, skrzyżowanie
—	krawędź drogi
—	krawężnik betonowy
—	krawężnik betonowy najazdowy
—	pobocze
—	obrzeże betonowe
—	ściana czołowa przepustu
—	murek oporowy
—	granice działek

BIURO PROJEKTÓW I EKSPERTYZ BUDOWNICTWA KOMUNIKACYJNEGO Z. KOKOSZKA
66-004 Zatonie, ul. Jaśminowa 14, 601789866

PROJEKT WYKONAWCZY Odbudowa odcinka ulicy Kaczawskiej (droga powiatowa Nr 2749D) z odtworzeniem mostu drogowego na rzece Radomierce i urządzeń drogowych		SKALA 1:500
Projektant: *mgr inż. Zbigniew Kokoszka* Uprawnienia projektowe nr 265/94/UW		kwiecień 2013
Asystent: *mgr inż. Eryk Wroński*		kwiecień 2013
Asystent: *mgr inż. Karol Kobiela* Uprawnienia projektowe nr LBS/0003/POOM/11		kwiecień 2013
Plan sytuacyjny		Nr rys. 1.2

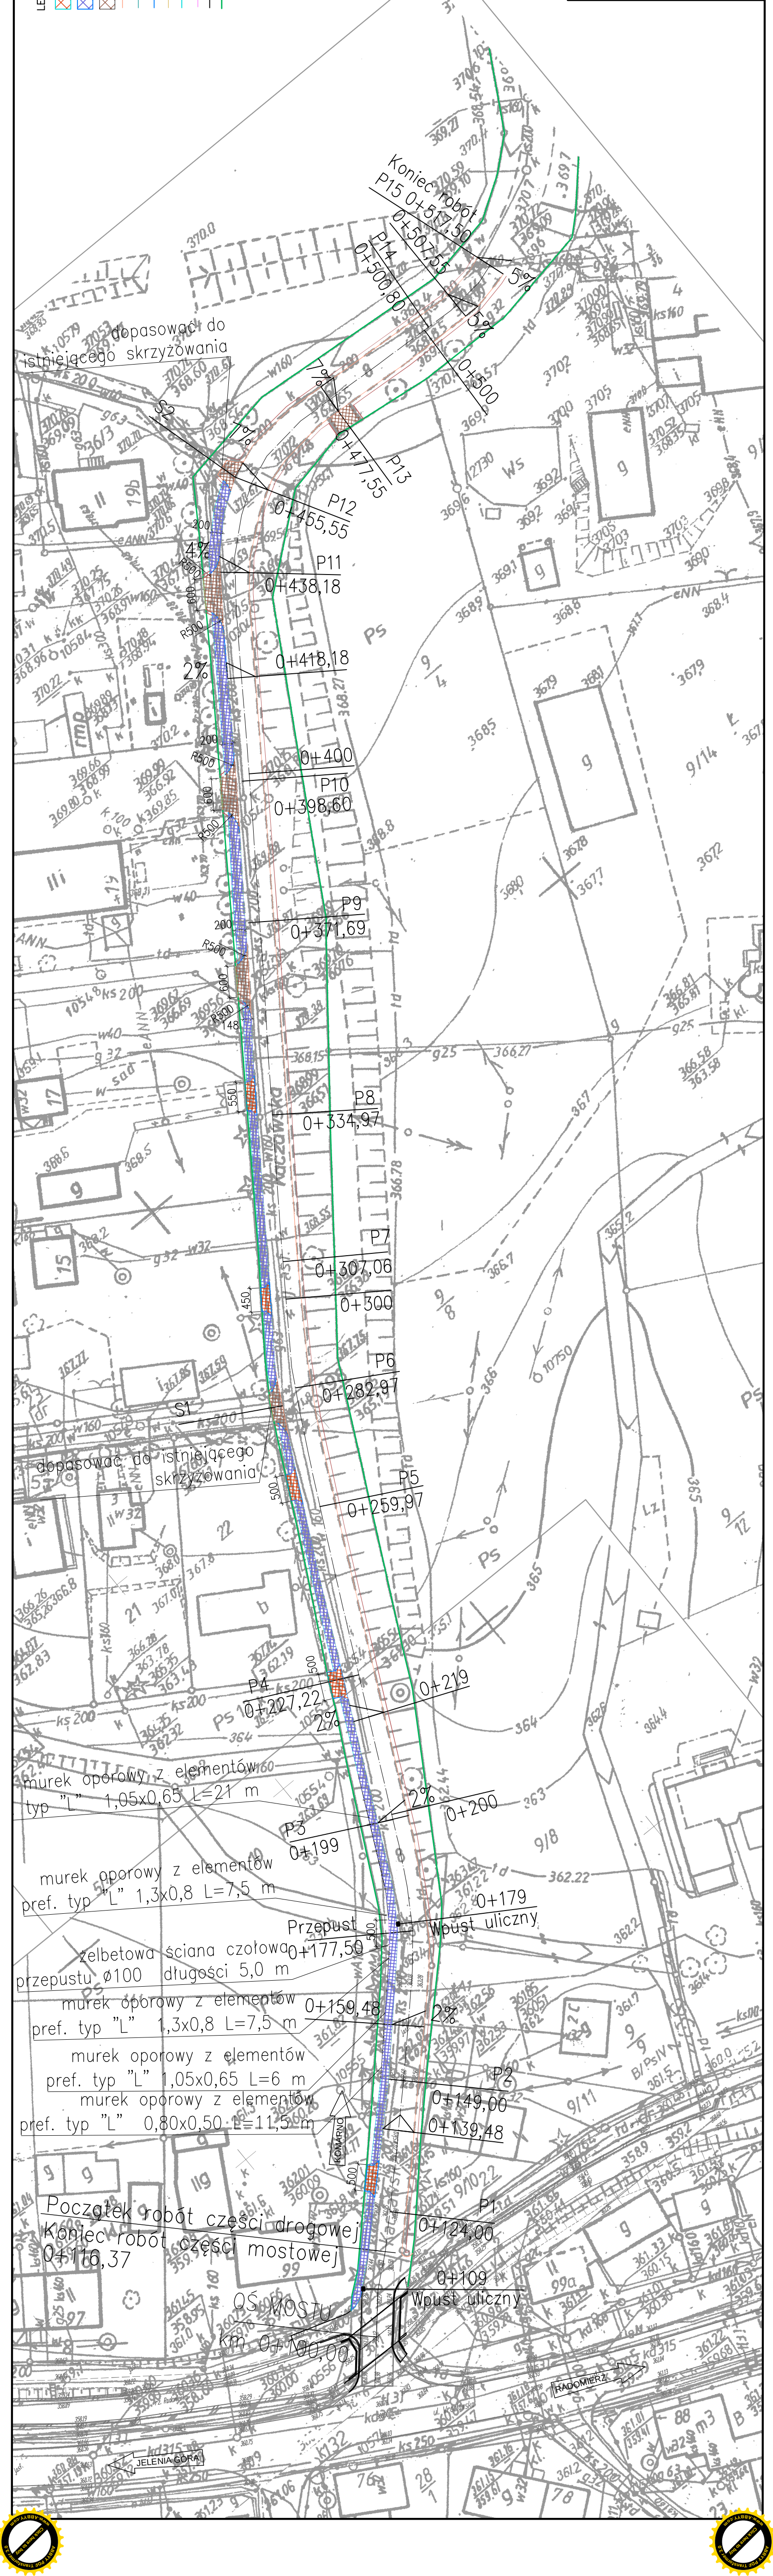
Koniec robót
P15 0+517,50
P14 0+507,55
0+500,80
0+500
5%
dopasować do istniejącego skrzyżowania
S2
P13 0+477,55
P12 0+455,55
P11 0+438,18
4%
0+418,18
2%
0+400
P10 0+398,60
P9 0+371,69
P8 0+334,97
P7 0+307,06
0+300
P6 0+282,97
S1
dopasować do istniejącego skrzyżowania
P5 0+259,97
P4 0+227,22
0+219
murek oporowy z elementów typ "L" 1,05x0,65 L=21 m
2%
0+200
P3 0+199
murek oporowy z elementów pref. typ "L" 1,3x0,8 L=7,5 m
Przepust 0+177,50
Wpust uliczny 0+179
żelbetowa ściana czołowa przepustu Ø100 długości 5,0 m
murek oporowy z elementów pref. typ "L" 1,3x0,8 L=7,5 m
0+159,48
2%
murek oporowy z elementów pref. typ "L" 1,05x0,65 L=6 m
murek oporowy z elementów pref. typ "L" 0,80x0,50 L=11,5 m
P2 0+149,00
0+139,48
Początek robót części drogowej
Koniec robót części mostowej
0+116,37
P1 0+124,00
0+109
Wpust uliczny
OŚ MOSTU km 0+100,00
RADOMIERZ
JELENIA GÓRA
Kaczawska