



Jelenia Góra, 2013-06-25

A-AU.6721.6.2013

OBWIESZCZENIE
PREZYDENTA MIASTA JELENIEJ GÓRY

o przystąpieniu do sporządzenia miejscowego planu zagospodarowania przestrzennego dla terenu położonego przy ulicy Nowowiejskiej w Jeleniej Górze

Na podstawie art. 17 pkt 1 ustawy z dnia 27 marca 2003 r. o planowaniu i zagospodarowaniu przestrzennym (tekst jednolity: Dz. U. z 2012 r., poz. 647, ze zm.),

zawiadamiam

o podjęciu przez Radę Miejską Jeleniej Góry Uchwały Nr 386.XXXVIII.2013 z dnia 28 maja 2013 r. w sprawie przystąpienia do sporządzenia *miejscowego planu zagospodarowania przestrzennego dla terenu położonego przy ulicy Nowowiejskiej w Jeleniej Górze.*

Granice obszaru objętego ww. uchwałą przedstawia mapa stanowiąca załącznik do niniejszego obwieszczenia.

Zainteresowani mogą składać wnioski do ww. planu miejscowego. Wnioski należy składać na piśmie w Centrum Obsługi Klienta Urzędu Miasta Jelenia Góra (58-500 Jelenia Góra, ul. Ptasia 6a, zielony budynek-parter), **w terminie do dnia 25 lipca 2013 r.** Wniosek powinien zawierać nazwisko, imię i adres wnioskodawcy, przedmiot wniosku oraz oznaczenie nieruchomości, której dotyczy.

z up. PREZYDENTA MIASTA
JELENIEJ GÓRY


(podpis osoby upoważnionej)

.....
Z-ca Naczelnika Wydziału Urbanistyki, Architektury i Budownictwa

ZAŁĄCZNIK DO UCHWAŁY nr 386.XXXVIII.2013
Rady Miejskiej Jeleniej Góry
z dnia 28 maja 2013 r.

LEGENDA:

■ ■ ■ ■ Granica obszaru objętego projektem planu

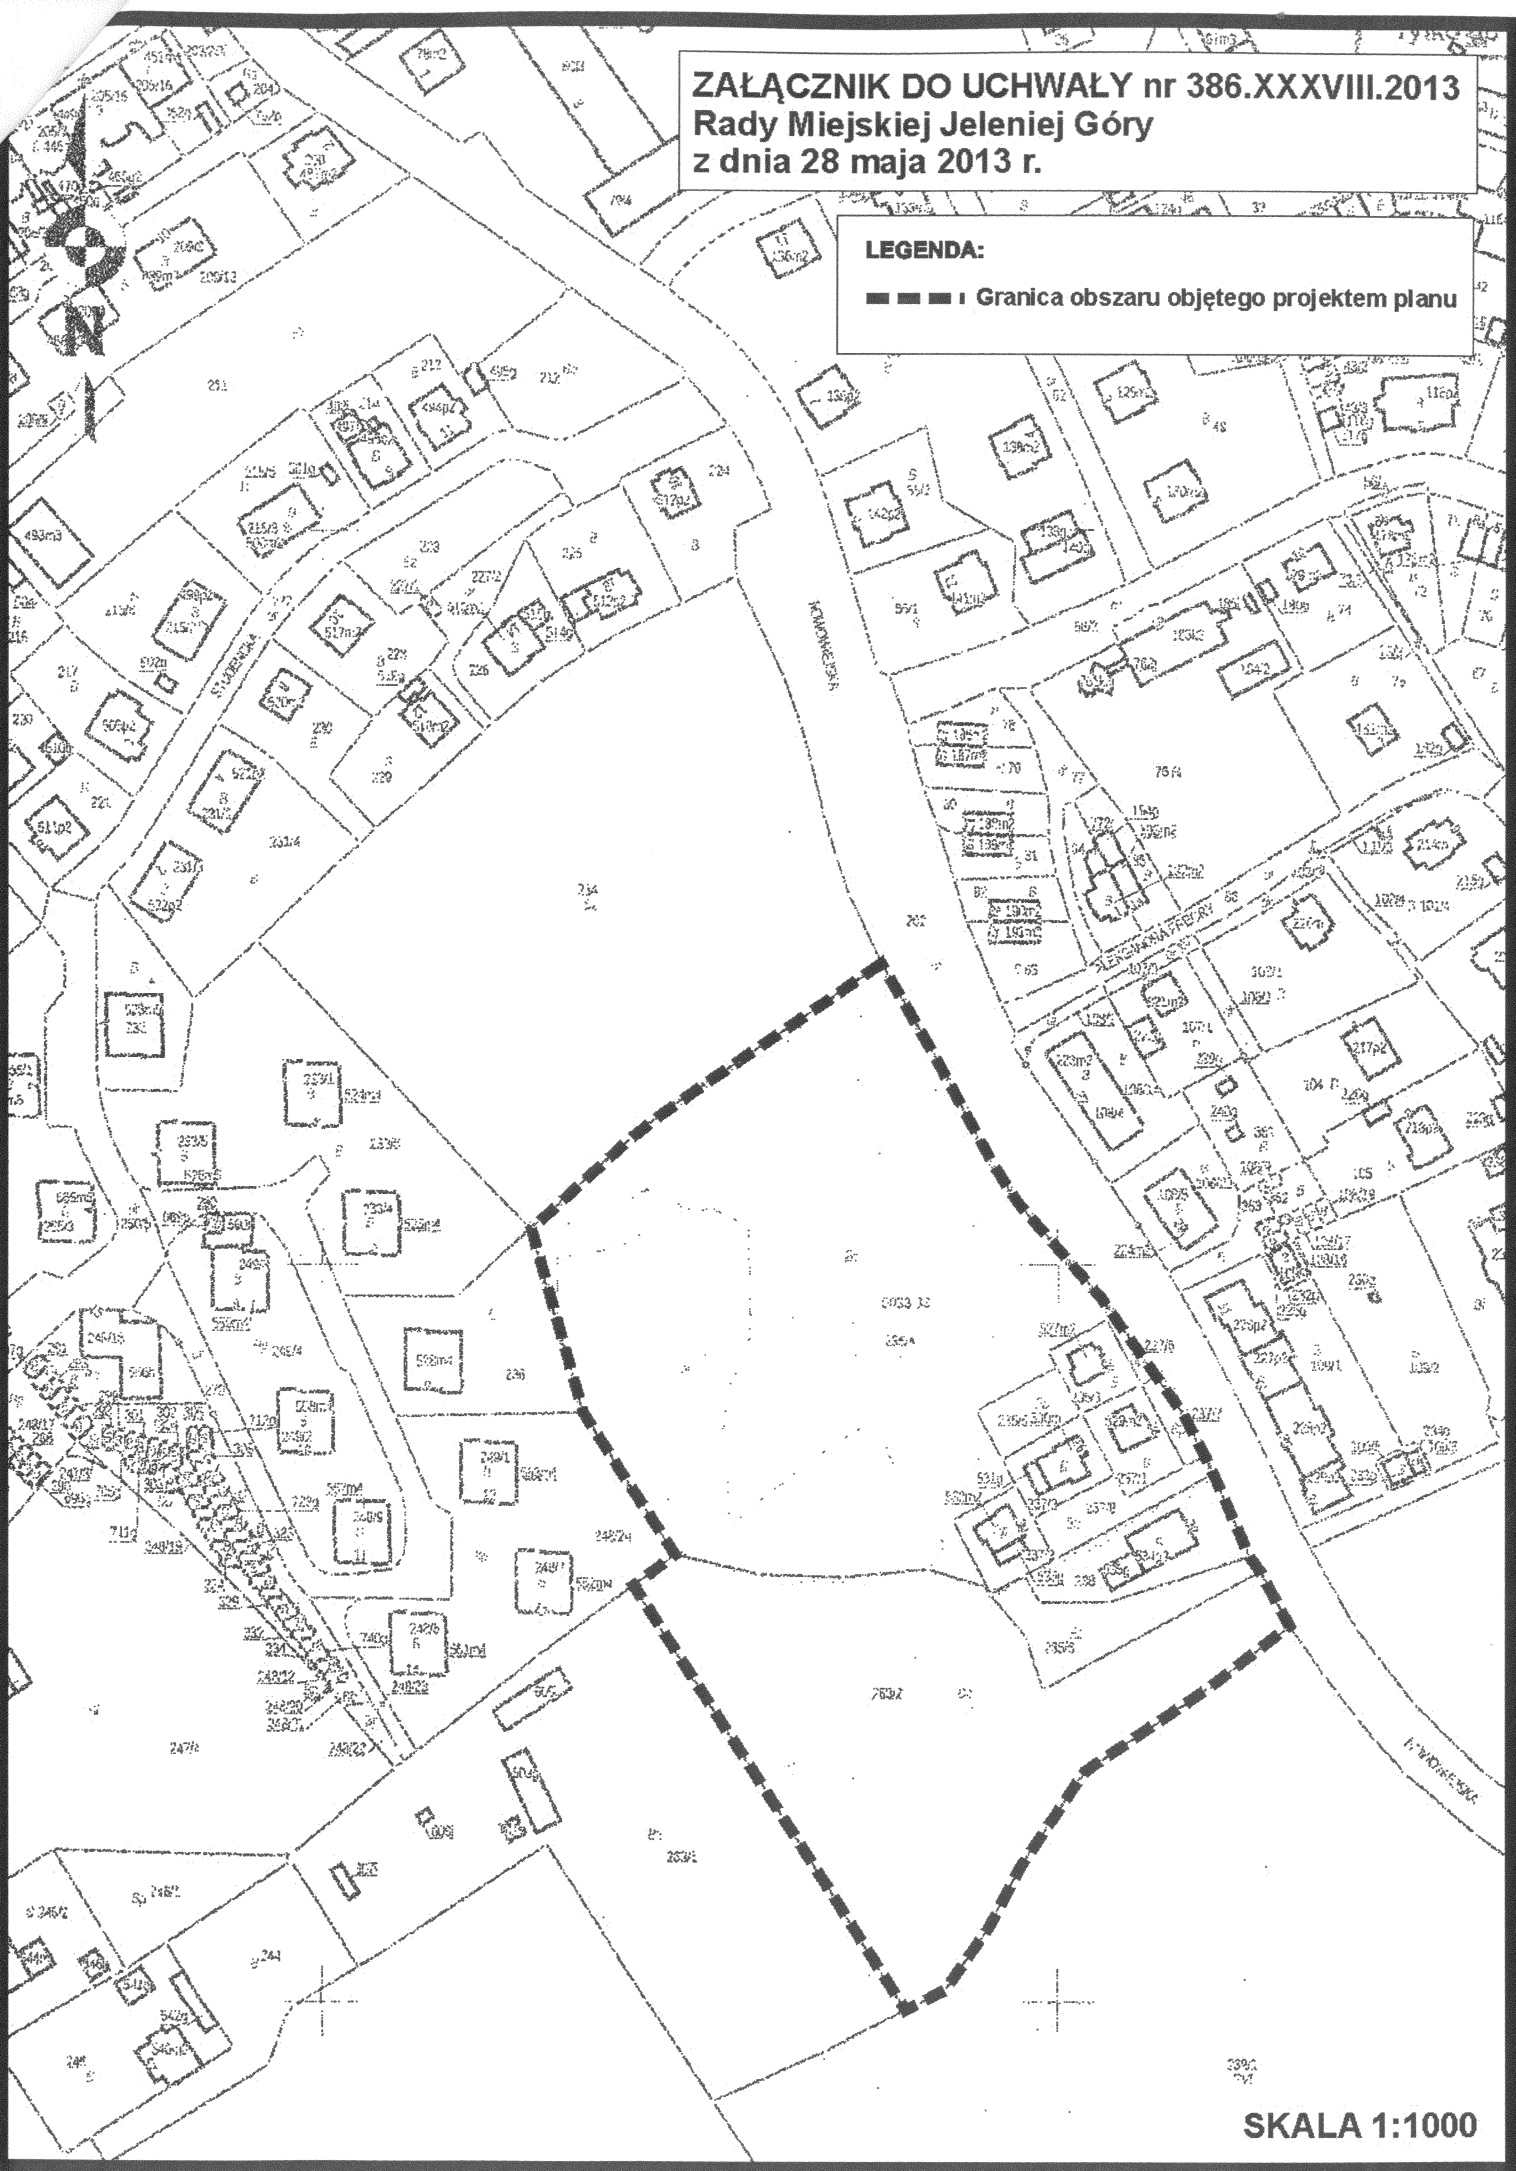

SKALA 1:1000