


Załącznik nr 2 do
Zarządzenia nr 0050.1368.2013.VI
Prezydenta Miasta Jeleniej Góry
z dnia 15 lipca 2013 roku

Skala 1:2000

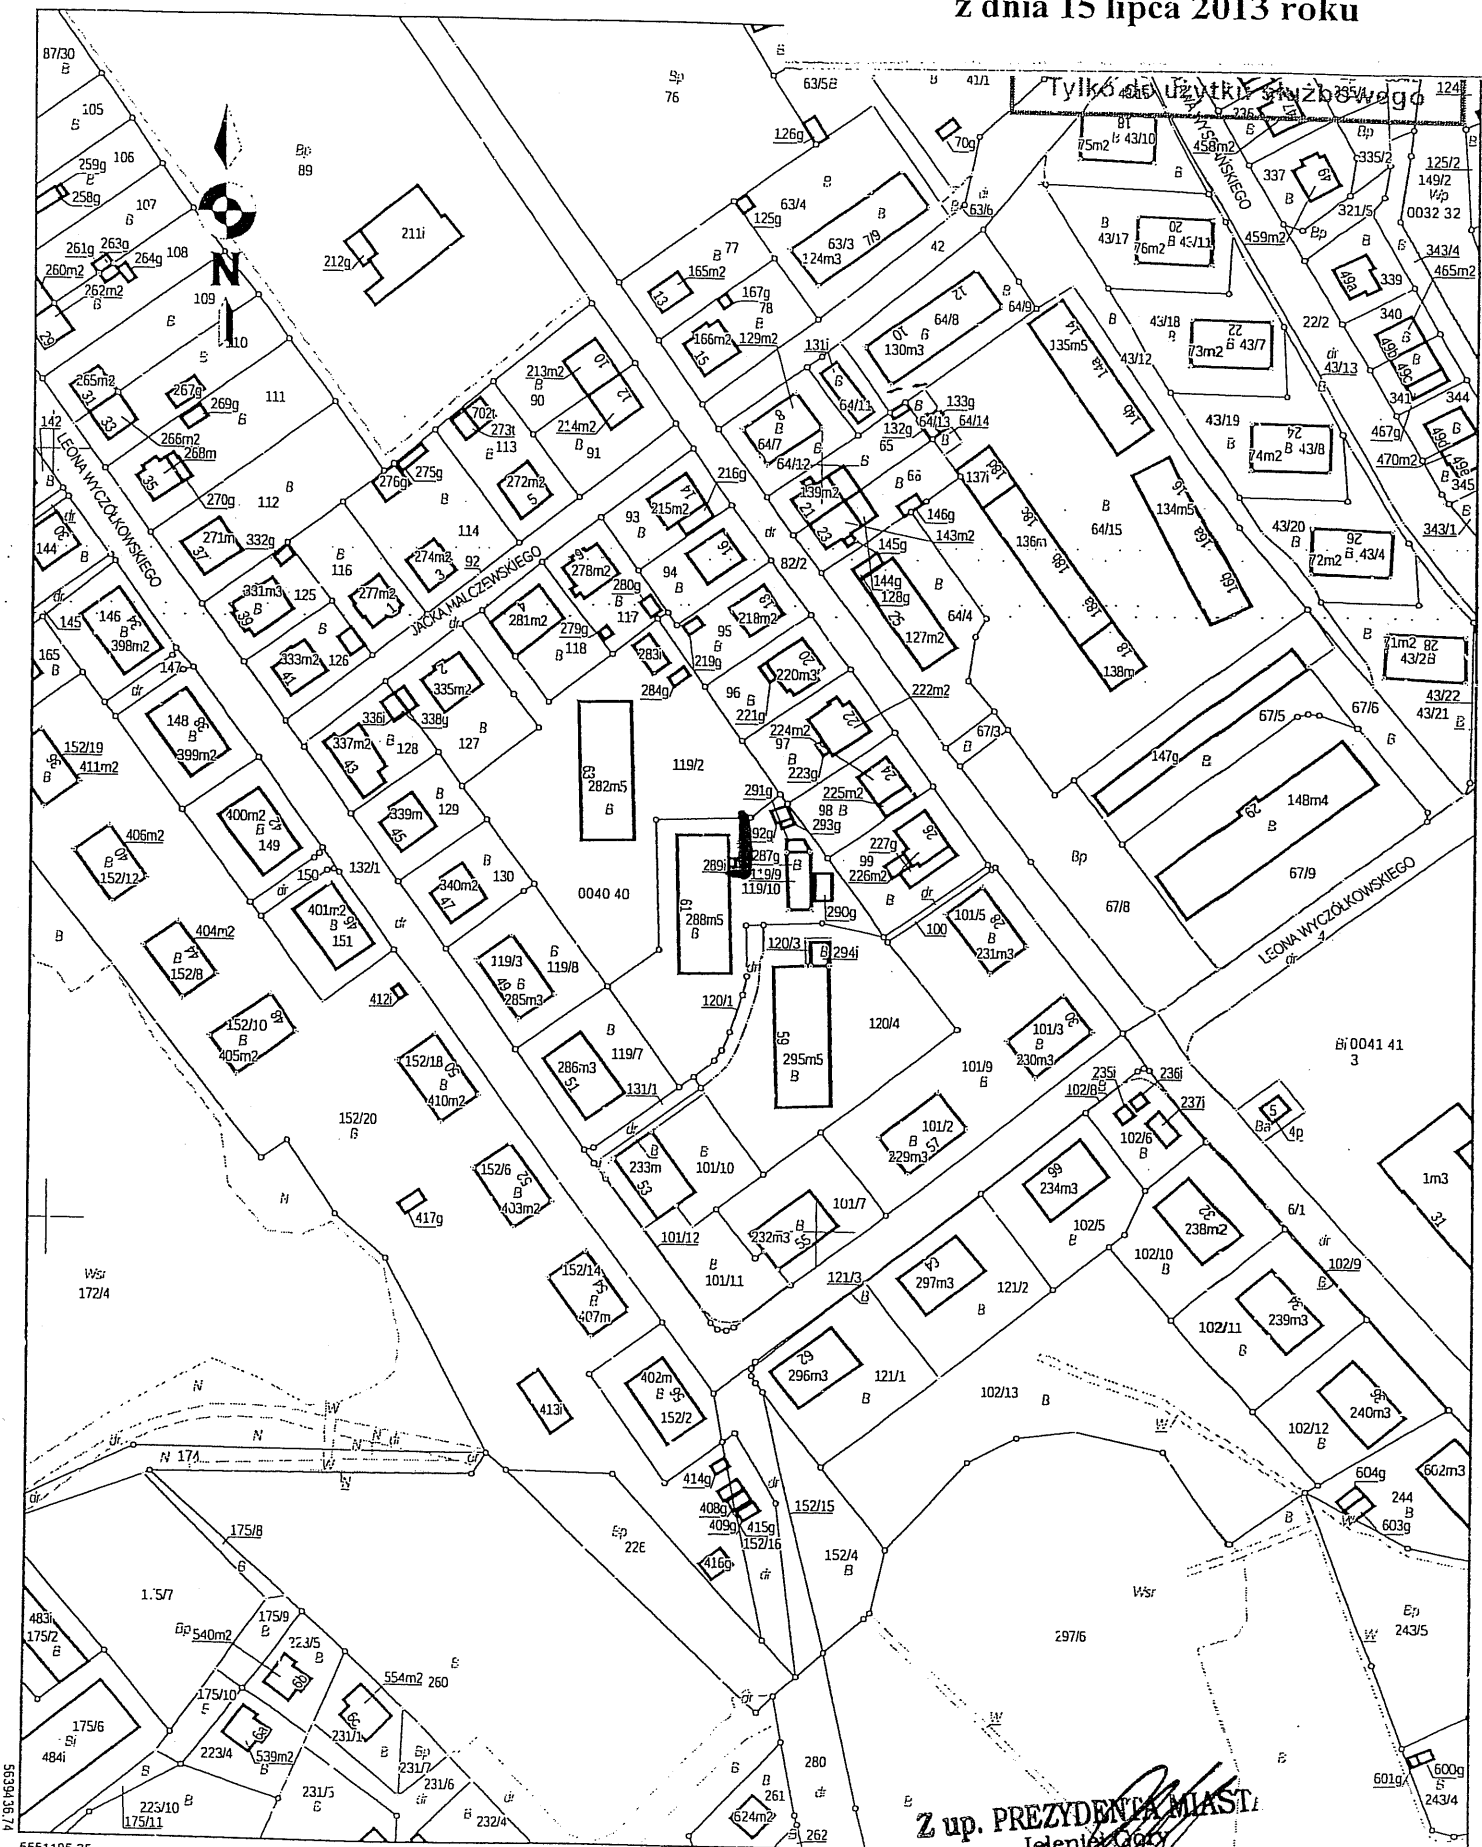

Z up. PREZYDENTA MIASTA
Jeleniej Góry
Hubert Papaj