


Załącznik nr 3 do
Zarządzenia nr 0050.1368 .2013.VI
Prezydenta Miasta Jeleniej Góry

Skala 1:1000

z dnia 15 lipca 2013 roku

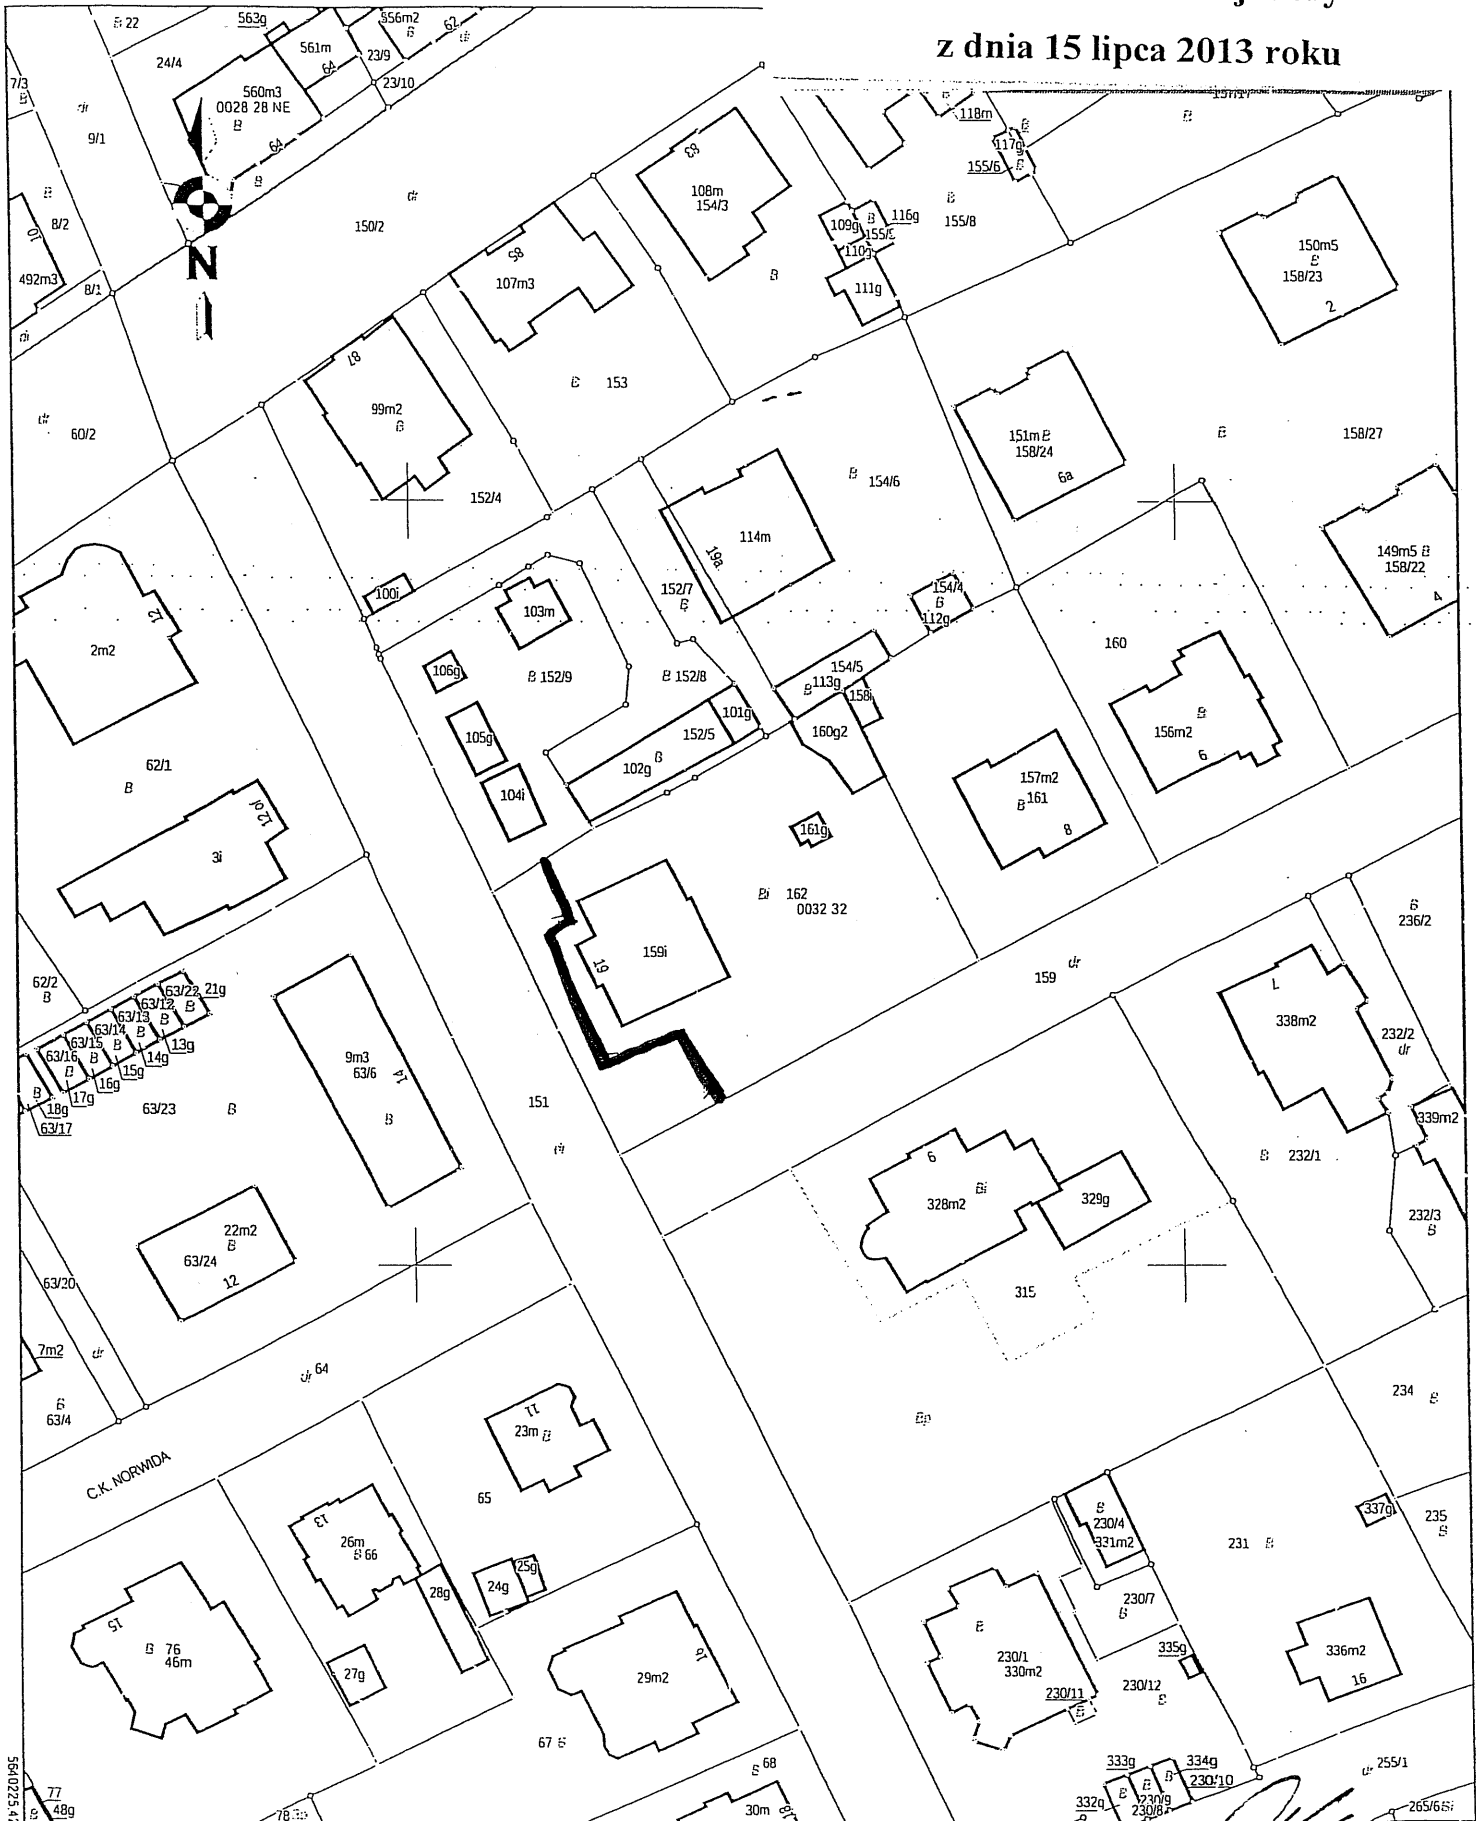

5551549.28
5640225.42

Z up. PREZYDENTA MIASTA
Jeleniej Góry

Data sporządzenia wydruku: 2013-05-28,