


Załącznik nr 1 do

Zarządzenia nr 0050.1369.2013.VI

Skala 1:2000

Prezydenta Miasta Jeleniej Góry

z dnia 15 lipca 2013 roku

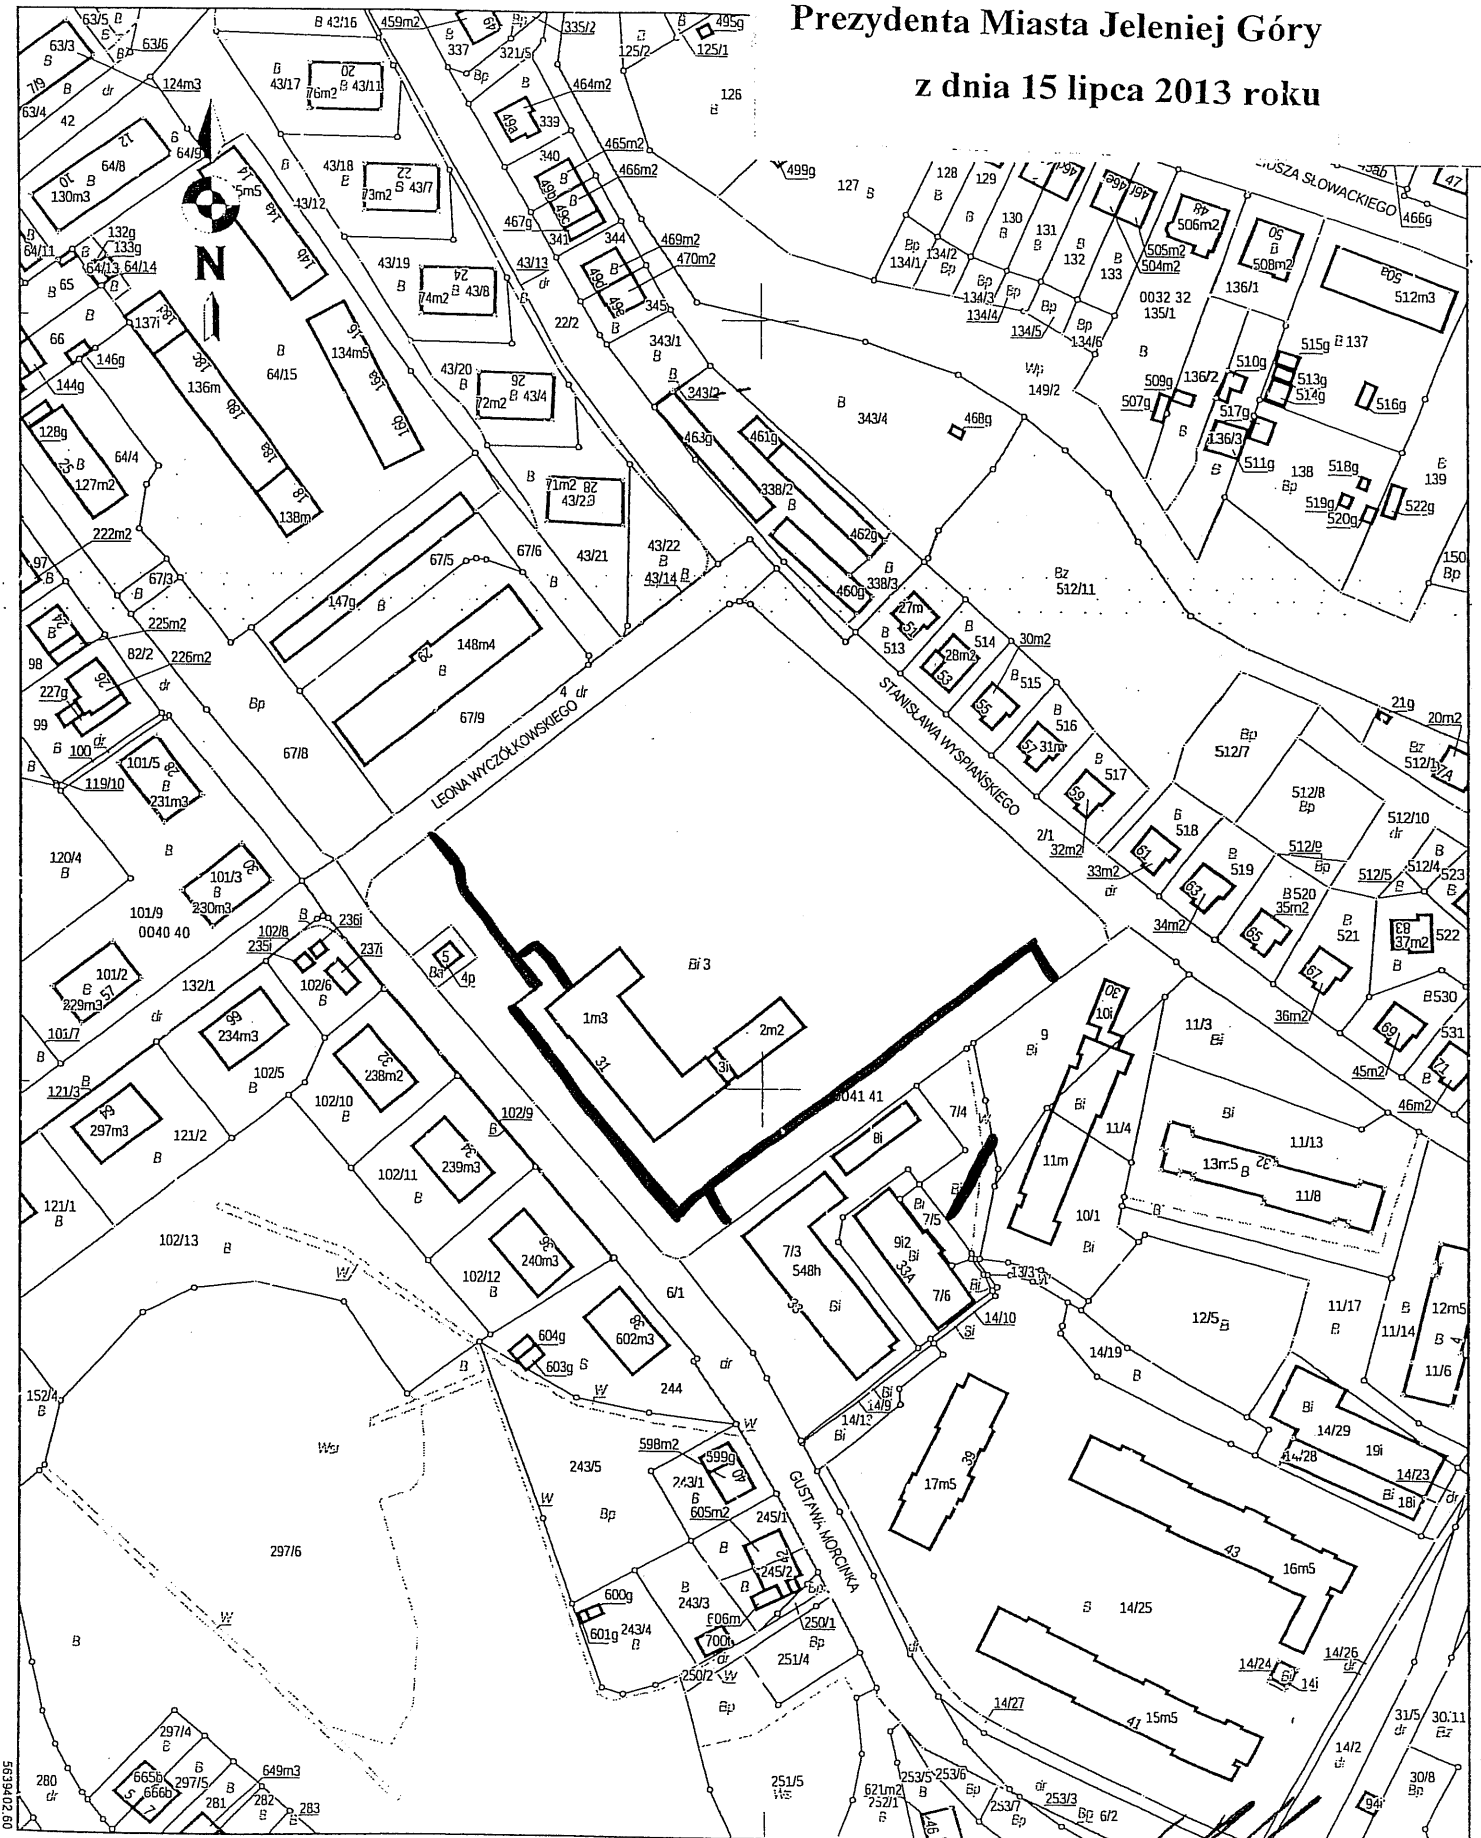

5551407.62

Data sporządzenia wydruku: 2013-05-21, .

Z up. PREZYDENTA MIAST.
Jeleniej Góry