

z dnia 28 maja 2013 r.

w sprawie przystąpienia do sporządzenia miejscowego planu zagospodarowania przestrzennego dla terenu położonego przy ulicy Nowowiejskiej w Jeleniej Górze

Na podstawie art. 14 ust. 1 ustawy z dnia 27 marca 2003 r. o planowaniu i zagospodarowaniu przestrzennym (tekst jednolity: Dz. U. z 2012 r., poz. 647, ze zm.) oraz art. 18 ust. 2 pkt 15 ustawy z dnia 8 marca 1990 r. o samorządzie gminnym (tekst jednolity: Dz. U. z 2001 r., Nr 142, poz. 1591, ze zm.) uchwala się, co następuje:

§ 1. Przystępuje się do sporządzenia miejscowego planu zagospodarowania przestrzennego dla terenu położonego przy ulicy Nowowiejskiej w Jeleniej Górze.

§ 2. Granice obszaru objętego planem przedstawia mapa stanowiąca załącznik do niniejszej uchwały.

§ 3. Wykonanie niniejszej uchwały powierza się Prezydentowi Miasta Jeleniej Góry, zobowiązując do przeprowadzenia czynności określonych w art. 17 ustawy z dnia 27 marca 2003 r. o planowaniu i zagospodarowaniu przestrzennym.

§ 4. Uchwała wchodzi w życie z dniem podjęcia i podlega ogłoszeniu na tablicach ogłoszeń Urzędu Miasta w Jeleniej Górze.

Przewodniczący Rady
Miejskiej




Leszek Wrotniewski

ZAŁĄCZNIK DO UCHWAŁY nr 386.XXXVIII.2013
Rady Miejskiej Jeleniej Góry
z dnia 28 maja 2013 r.

LEGENDA:

— — — — — Granica obszaru objętego projektem planu

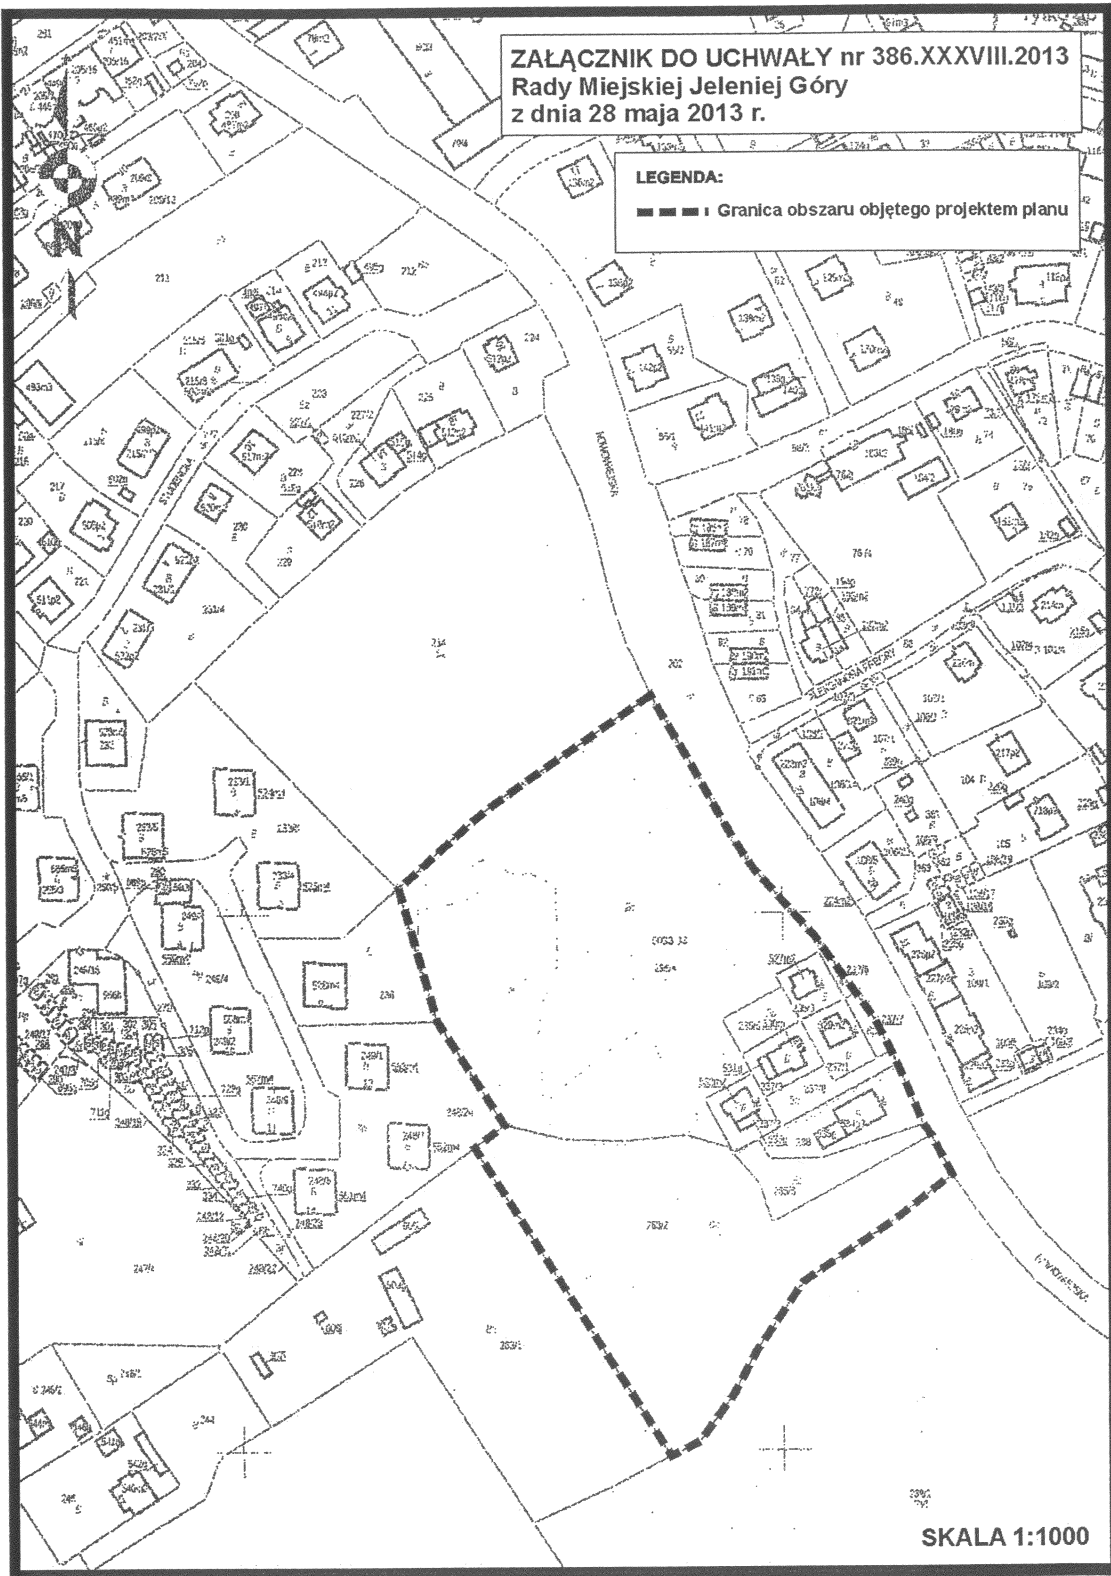

SKALA 1:1000

PRZEWODNICZĄCY
RADY MIEJSKIEJ

Leszek Wrotniewski
Leszek Wrotniewski


Uzasadnienie Prezydenta Miasta

Granica terenu objętego projektem uchwały wynika m.in. z granicy terenu objętego zmianą studium uchwaloną Uchwałą Nr 325.XXXIII.2012 Rady Miejskiej Jeleniej Góry z dnia 18 grudnia 2012 r., dla wyznaczonego obszaru leżącego wzdłuż ul. Nowowiejskiej w części użytkowanego w formie ogrodów działkowych.

Przystąpienie do sporządzenia miejscowego planu zagospodarowania przestrzennego dla terenu położonego przy ulicy Nowowiejskiej w Jeleniej Górze następuje po wprowadzeniu zmian w studium uwarunkowań i kierunków zagospodarowania przestrzennego miasta Jelenia Góra. W ww. studium w granicach objętych projektem uchwały znajdują się tereny m.in. pod zabudowę mieszkaniową jednorodzinną lub niską wielorodzinną.

Sporządzenie miejscowego planu zagospodarowania przestrzennego dla przedmiotowego terenu przyczyni się do uregulowania zasad zagospodarowania terenu oraz kształtowania zabudowy.

W związku z powyższym celowe jest podjęcie niniejszej uchwały, a następnie przeprowadzenie procedury ustawowej prowadzącej do uchwalenia ww. planu.

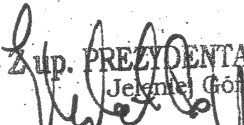
Z up. PREZYDENTA MIASTA
Jeleniej Góry
Hubert Papaj
(Podpis Prezydenta Miasta)
Zastępca Prezydenta Miasta