


PRZEBUDOWA NAWIERZCHNI ŁĄCZNIKA ULICY SYGIETYSKIEGO Z DROGĄ DOJAZDOWĄ DO C.H. ECHO W JELENIEJ GÓRZE

PRZEKRÓJ KONSTRUKCYJNY

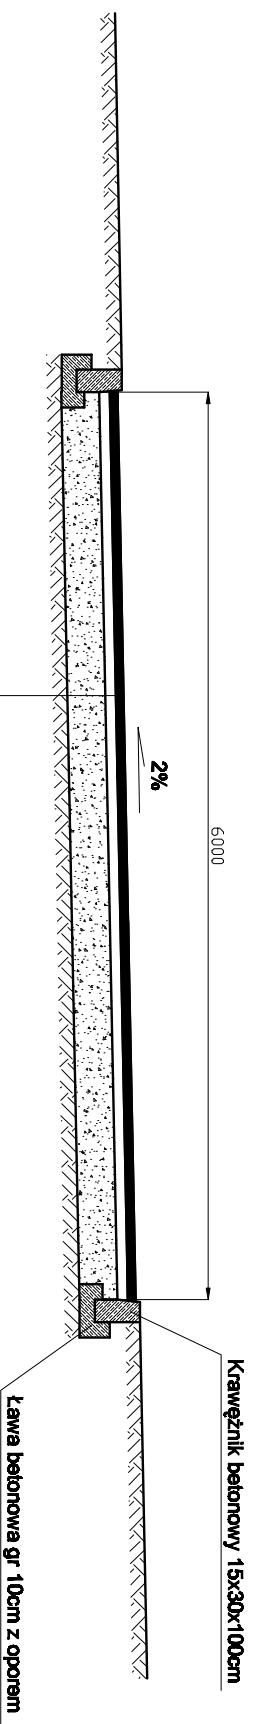

Warstwa ścierna AC12S - 5cm
Warstwa wiążąca AC16W - 7cm
Podbudowa tłuczniowa 0-63 - 25cm
Wyprofilowane i zagęszczone podłoże