
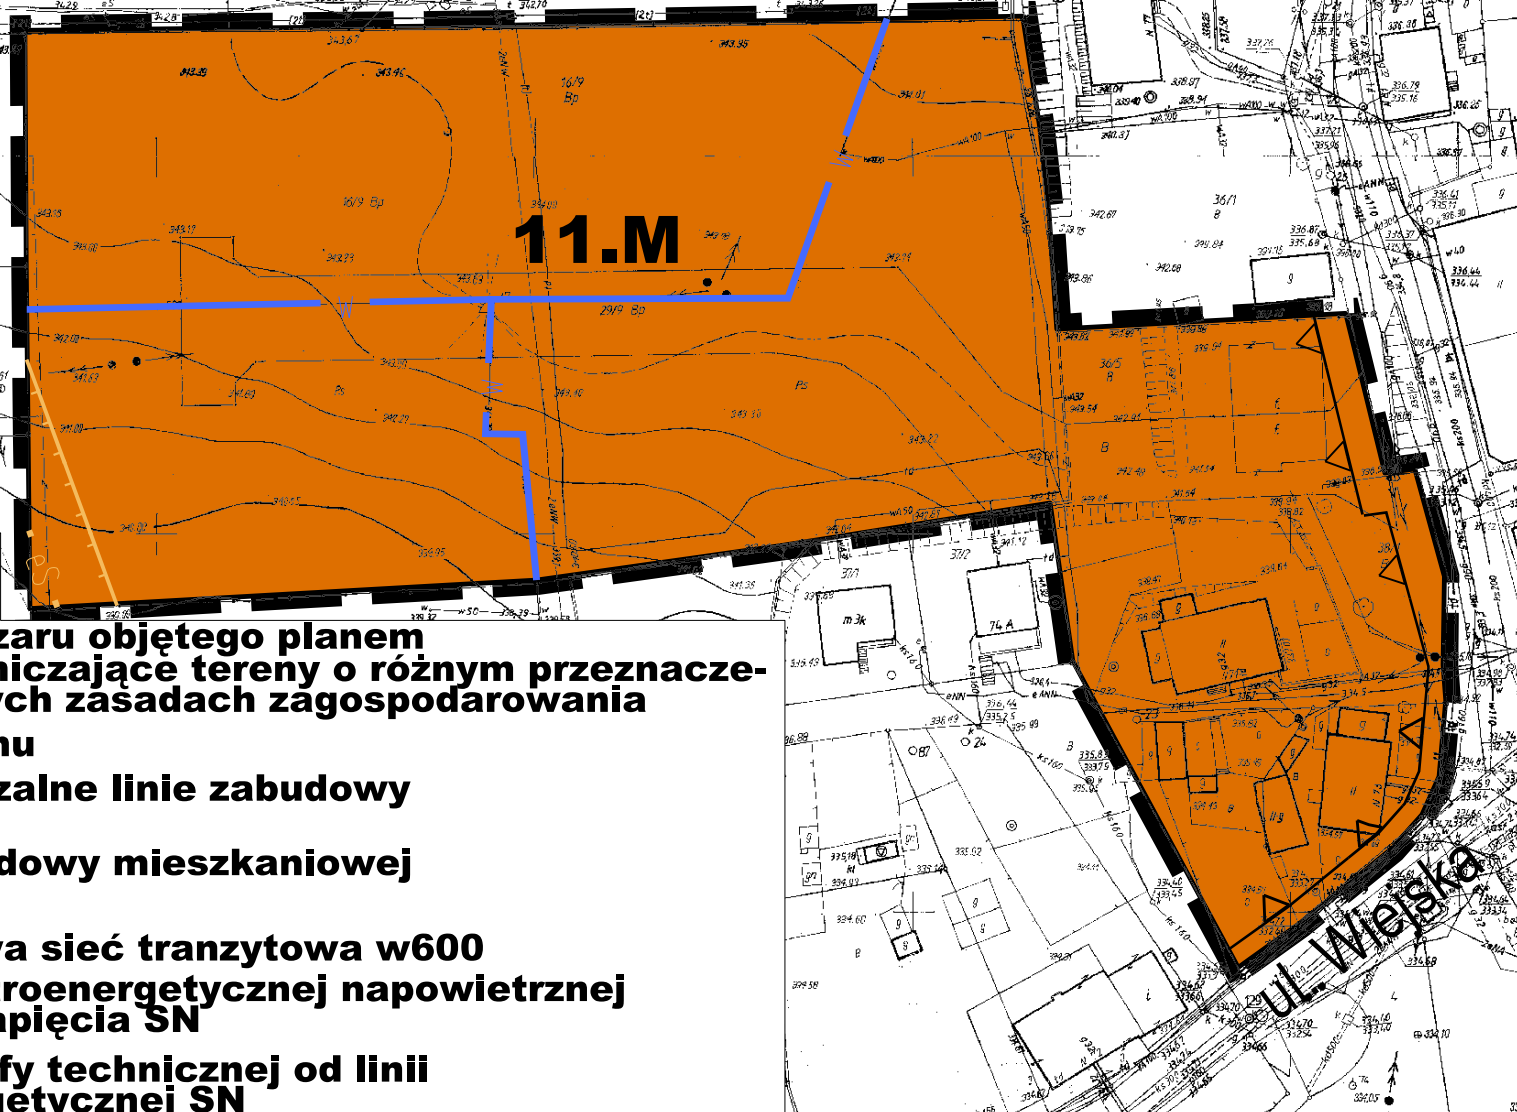


MIEJSCOWY PLAN ZAGOSPODAROWANIA PRZESTRZENNEGO DLA TERENÓW POŁOŻONYCH PRZY ULICY GRUNWALDZKIEJ I NA OSIEDLU ZABOBRZE W JELENIEJ GÓRZE

Rysunek planu Załącznik nr 11

Skala 1:1000

0m 10m 50m

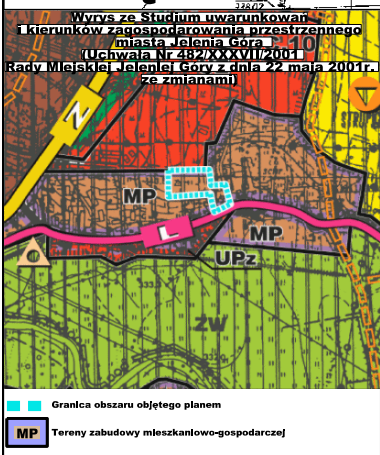

LEGENDA:

OBOWIĄZUJĄCE OZNACZENIA PLANU:




Granica obszaru objętego planem



Linie rozgraniczające tereny o różnym przeznaczeniu lub różnych zasadach zagospodarowania

MW,U

Symbol terenu

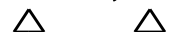

Nieprzekraczalne linie zabudowy

Przeznaczenie terenu:



Tereny zabudowy mieszkaniowej

OZNACZENIA INFORMACYJNE:



Wodociągowa sieć tranzytowa w600



Oś linii elektroenergetycznej napowietrznej średniego napięcia SN



Granice strefy technicznej od linii elektroenergetycznej SN