


MIEJSCOWY PLAN ZAGOSPODAROWANIA PRZESTRZENNEGO DLA TERENÓW POŁOŻONYCH PRZY ULICY GRUNWALDZKIEJ I NA OSIEDLU ZABOBRZE W JELENIEJ GÓRZE

Rysunek planu Załącznik nr 8

Skala 1:1000

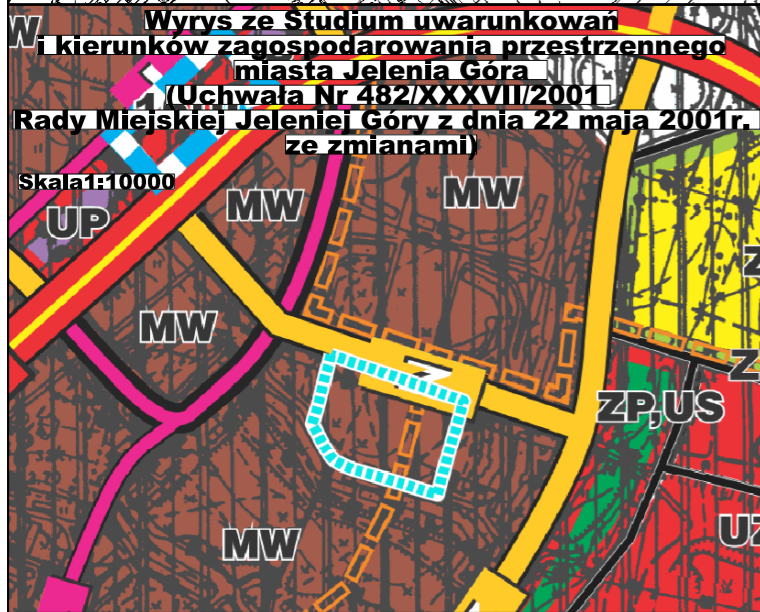

- Granica obszaru objętego planem
- MW Tereny zabudowy mieszkaniowej wielorodzinnej

LEGENDA:

OBOWIĄZUJĄCE OZNACZENIA PLANU:

- Granica obszaru objętego planem
- Linie rozgraniczające tereny o różnym przeznaczeniu lub różnych zasadach zagospodarowania
- MW,U Symbol terenu
- ▲ Nieprzekraczalne linie zabudowy
- ⊠ Przejście bramowe
- Ciąg pieszo-rowerowy

Przeznaczenie terenu:

- U Teren zabudowy usługowej
- MW,U Teren zabudowy mieszkaniowej wielorodzinnej, zabudowy usługowej
- KPR Teren ciągu pieszo-rowerowego

