


MIEJSCOWY PLAN ZAGOSPODAROWANIA PRZESTRZENNEGO DLA TERENÓW POŁOŻONYCH PRZY ULICY GRUNWALDZKIEJ I NA OSIEDLU ZABOBRZE W JELENIEJ GÓRZE

Rysunek planu Załącznik nr 7

Skala 1:1000

0m 10m 50m

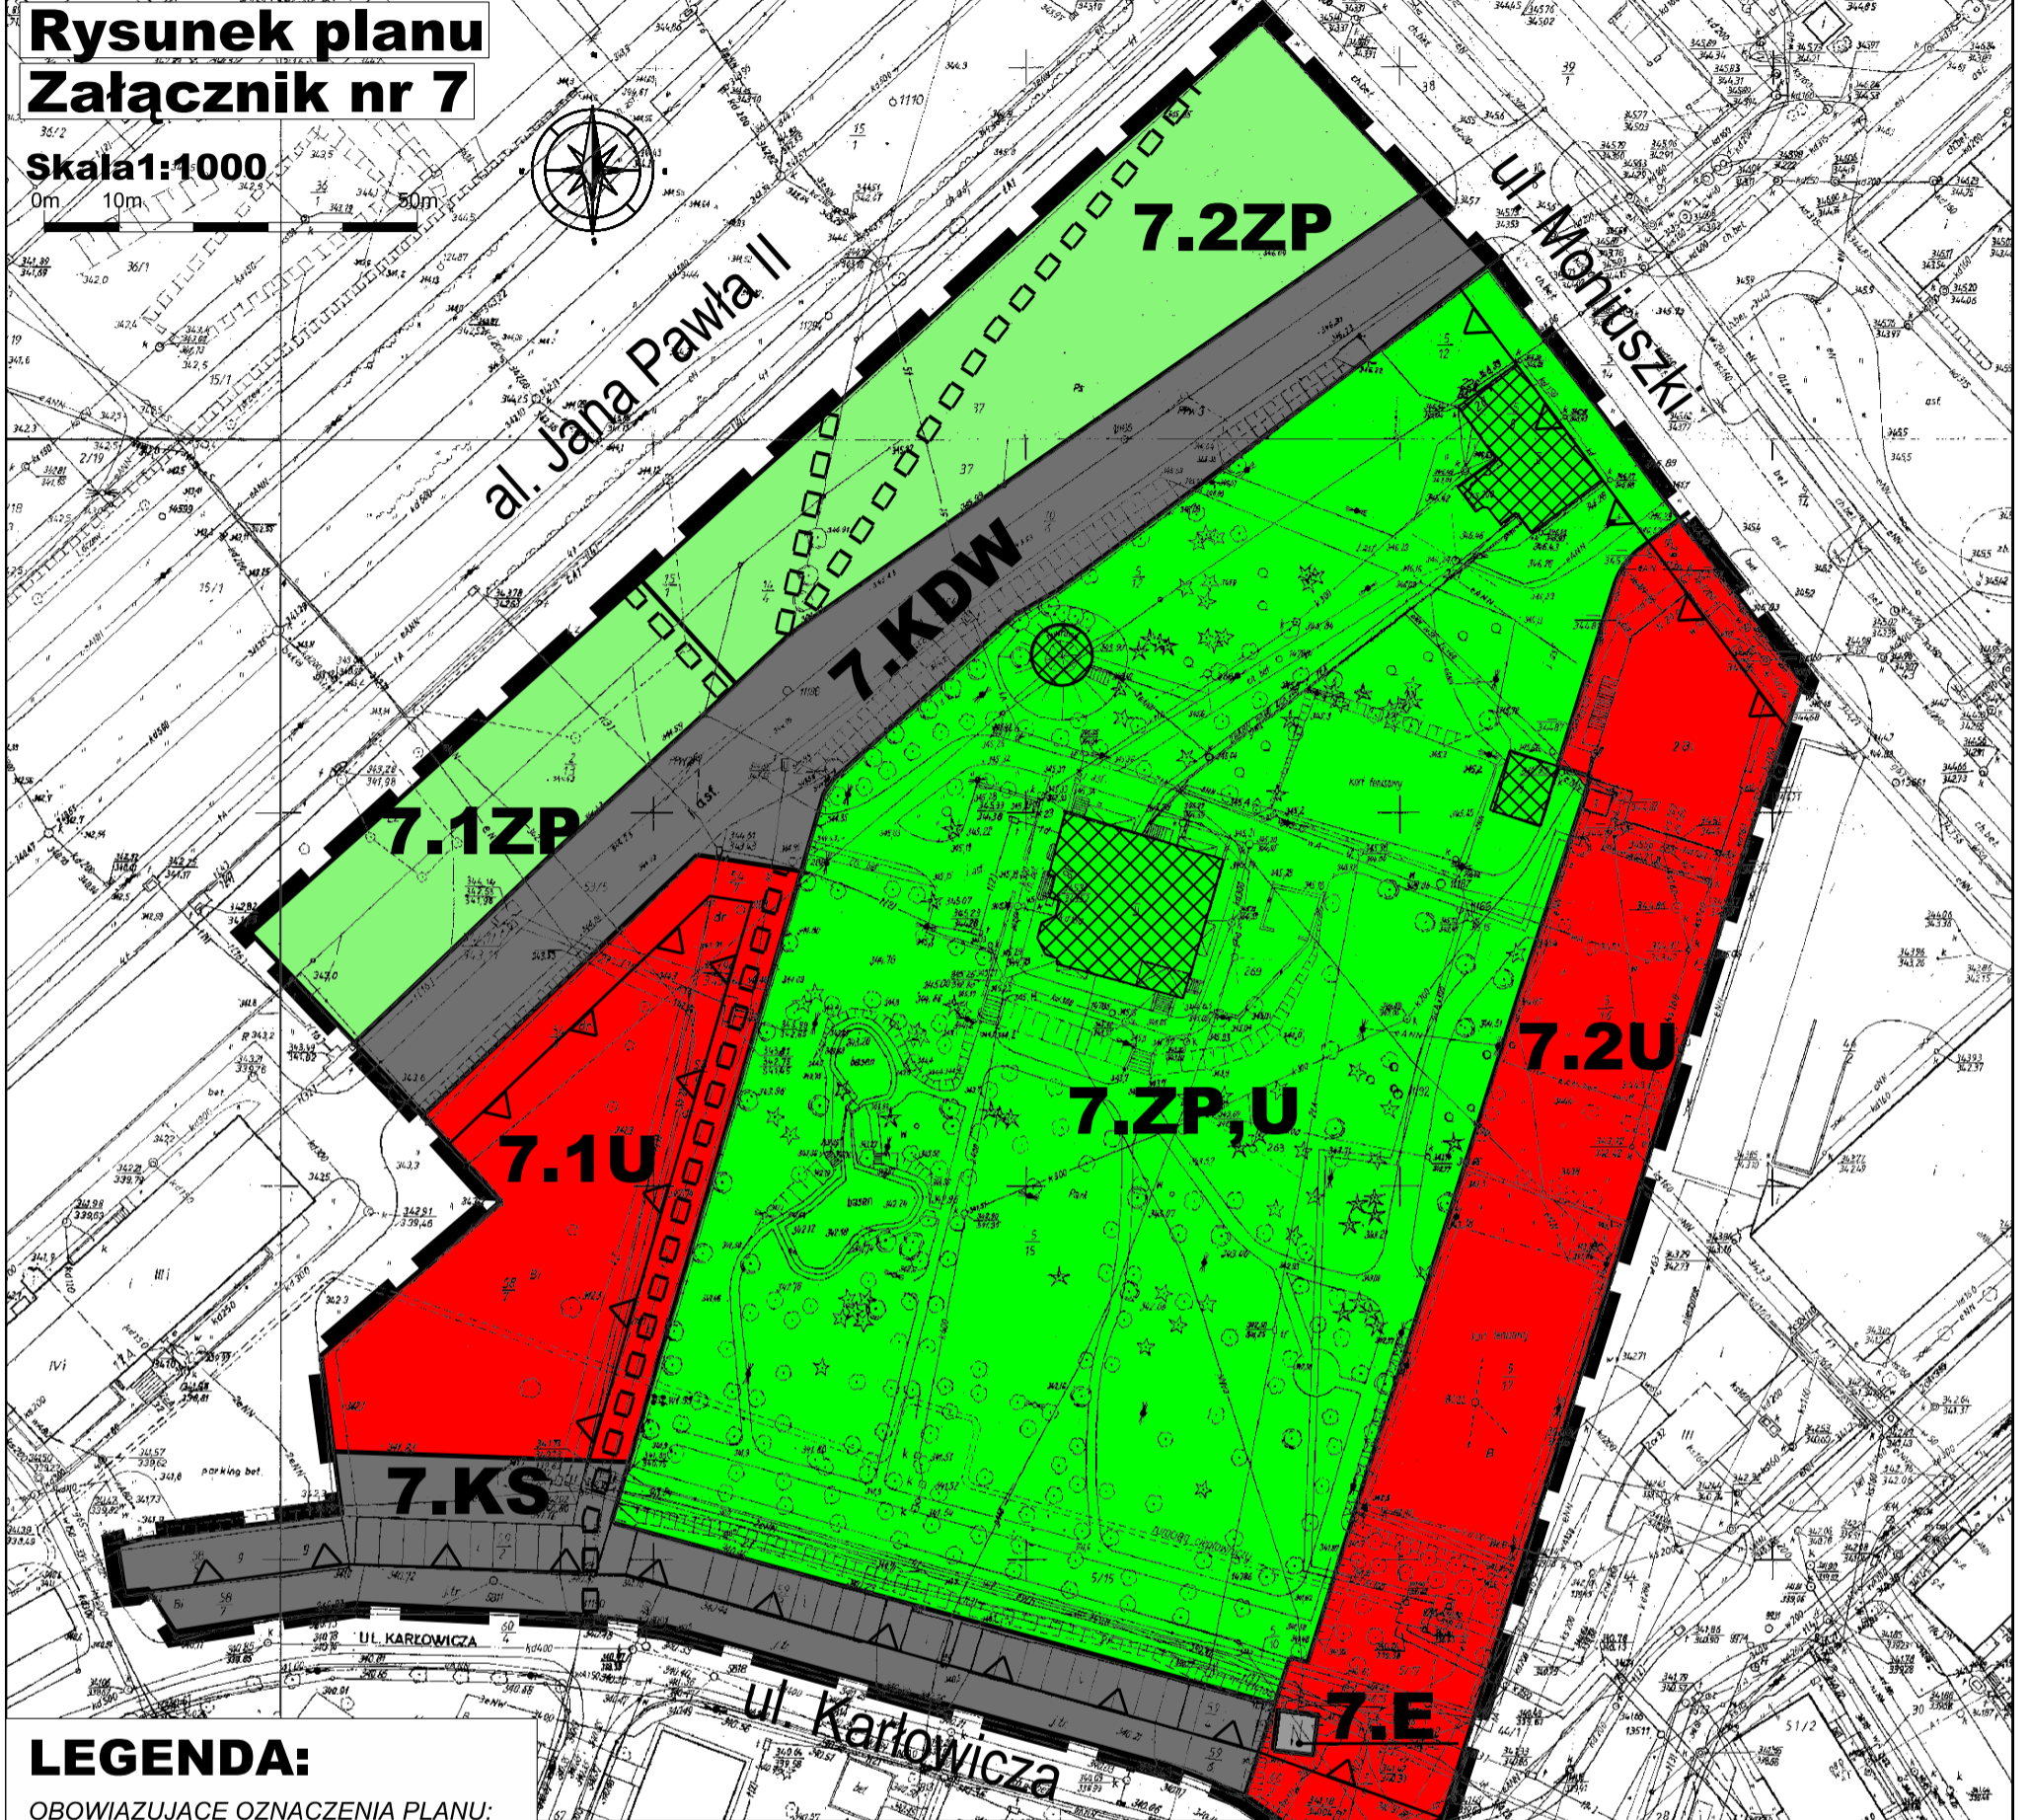

LEGENDA:

OBOWIĄZUJĄCE OZNACZENIA PLANU:

- Granica obszaru objętego planem
- Linie rozgraniczające tereny o różnym przeznaczeniu lub różnych zasadach zagospodarowania

MW,U Symbol terenu

- Nieprzekraczalne linie zabudowy

- Ciąg pieszo-rowerowy

Przeznaczenie terenu:


- U** Teren zabudowy usługowej
- ZP,U** Teren zieleni urządzonej, zabudowy usługowej
- ZP** Teren zieleni urządzonej
- KS** Teren parkingów
- KDW** Teren dróg wewnętrznych
- E** Teren infrastruktury technicznej - elektroenergetyka

OBIEKTY PODLEGAJĄCE OCHRONIE NA PODSTAWIE ODRĘBNYCH PRZEPISÓW:

- Obiekt wpisany do rejestru zabytków**

Wyrws ze Studium uwarunkowań i kierunków zagospodarowania przestrzennego miasta Jelenia Góra (Uchwała Nr 482/XXXVII/2001 Rady Miejskiej Jeleniej Góry z dnia 22 maja 2001r. ze zmianami)

Skala 1:100000

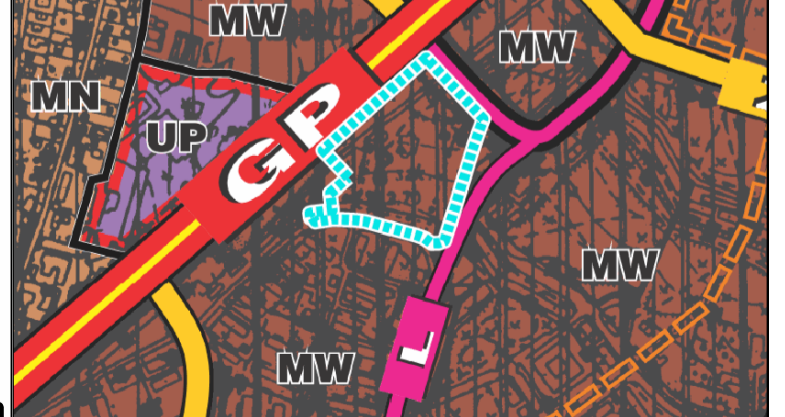

- Granica obszaru objętego planem
- MW** Tereny zabudowy mieszkaniowej wielorodzinnej