
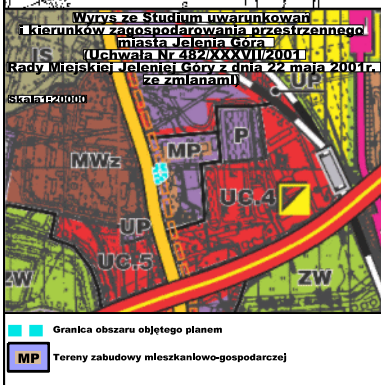


MIEJSCOWY PLAN ZAGOSPODAROWANIA PRZESTRZENNEGO DLA TERENÓW POŁOŻONYCH PRZY ULICY GRUNWALDZKIEJ I NA OSIEDLU ZABOBRZE W JELENIEJ GÓRZE

Rysunek planu
Załącznik nr 14

Skala 1:1000

0m 10m 50m

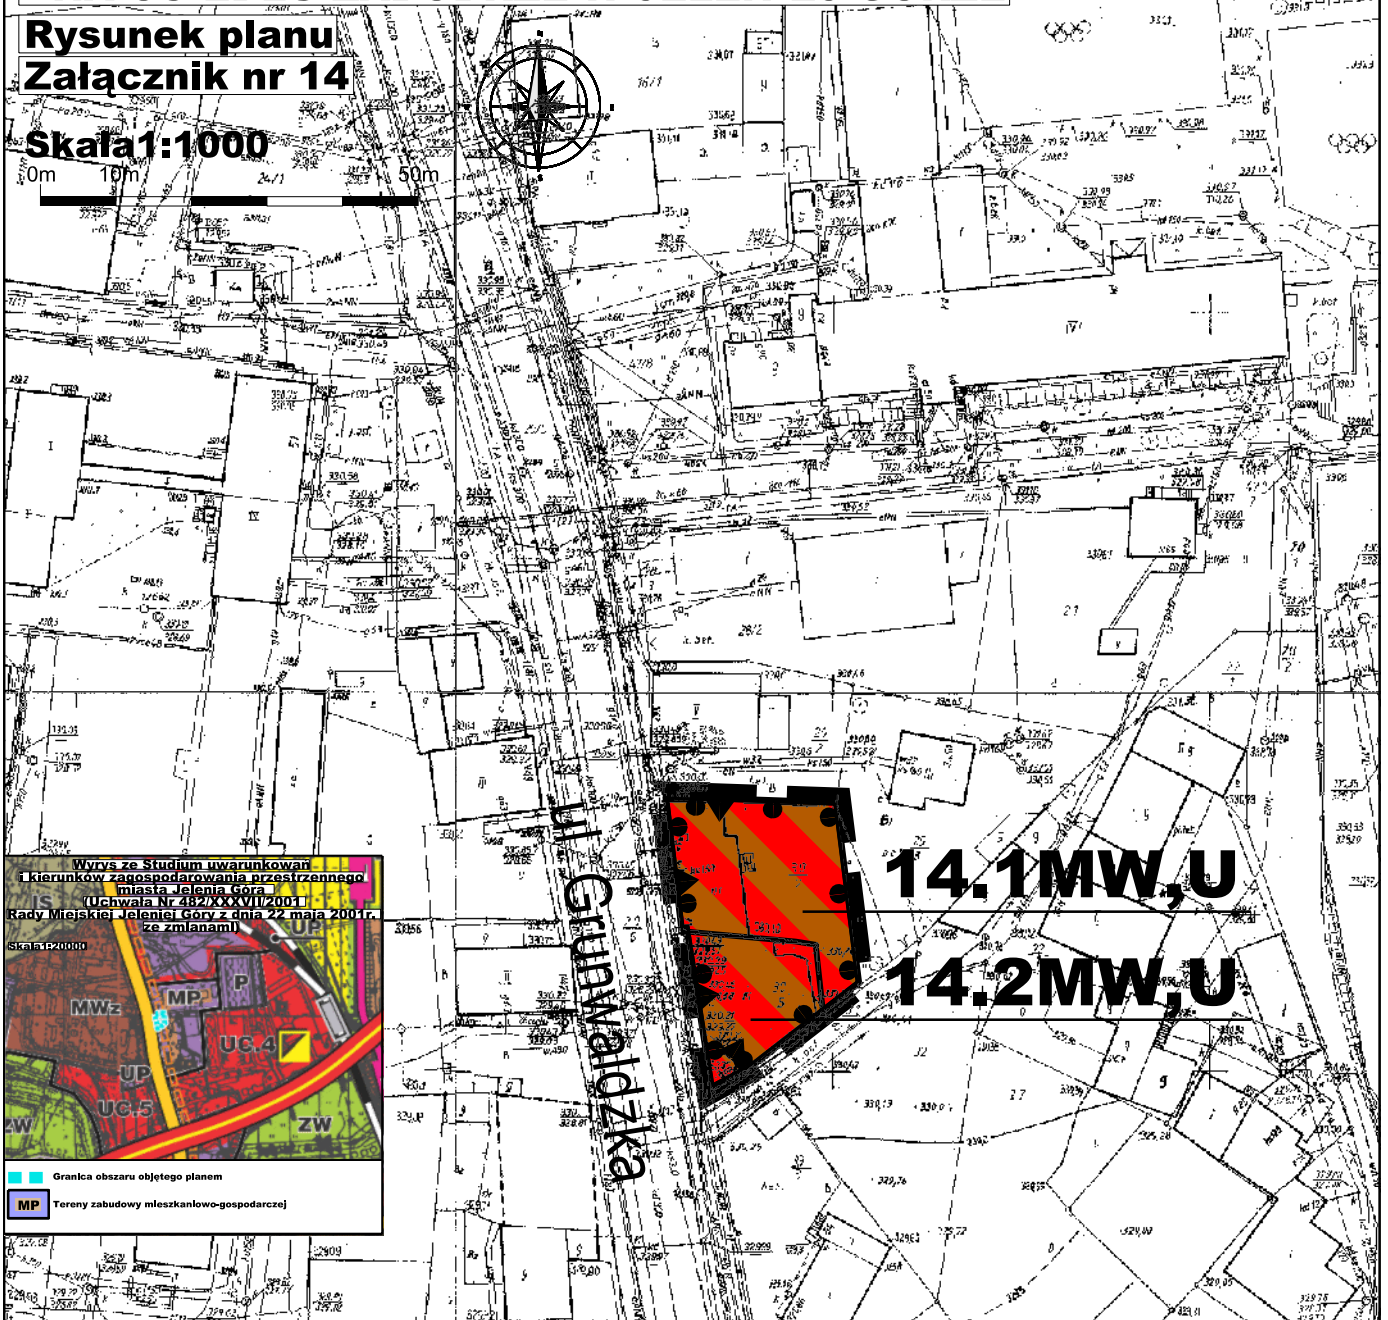

LEGENDA:

OBOWIĄZUJĄCE OZNACZENIA PLANU:

- Granica obszaru objętego planem
- Linie rozgraniczające tereny o różnym przeznaczeniu lub różnych zasadach zagospodarowania
- MW,U** Symbol terenu
- Obowiązujące linie zabudowy
- Granice strefy ochrony konserwatorskiej "OW" historycznego obszaru wsi (Sechsstadte)

Przeznaczenie terenu:

- MW,U** Teren zabudowy mieszkaniowej wielorodzinnej, zabudowy usługowej