


MIEJSCOWY PLAN ZAGOSPODAROWANIA PRZESTRZENNEGO DLA TERENÓW POŁOŻONYCH PRZY ULICY GRUNWALDZKIEJ I NA OSIEDLU ZABOBRZE W JELENIEJ GÓRZE

Rysunek planu Załącznik nr 9

Skala 1:1000

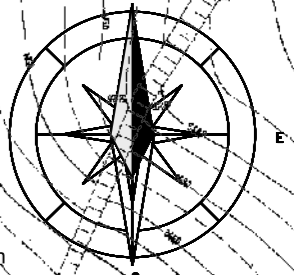

LEGENDA:

OBOWIĄZUJĄCE OZNACZENIA PLANU:

— Granica obszaru objętego planem

— Linie rozgraniczające tereny o różnym przeznaczeniu lub różnych zasadach zagospodarowania

MW,U Symbol terenu

△ Nieprzekraczalne linie zabudowy

||||| Granica obszaru rozmieszczenia obiektów handlowych o powierzchni sprzedaży powyżej 2000 m²


Przeznaczenie terenu:

UC,U Teren zabudowy usług handlu o powierzchni sprzedaży powyżej 2000 m², zabudowy usługowej

U,US Teren zabudowy usługowej, sport i rekreacja

ZD Teren ogródów działkowych

KDW Teren drogi wewnętrznej

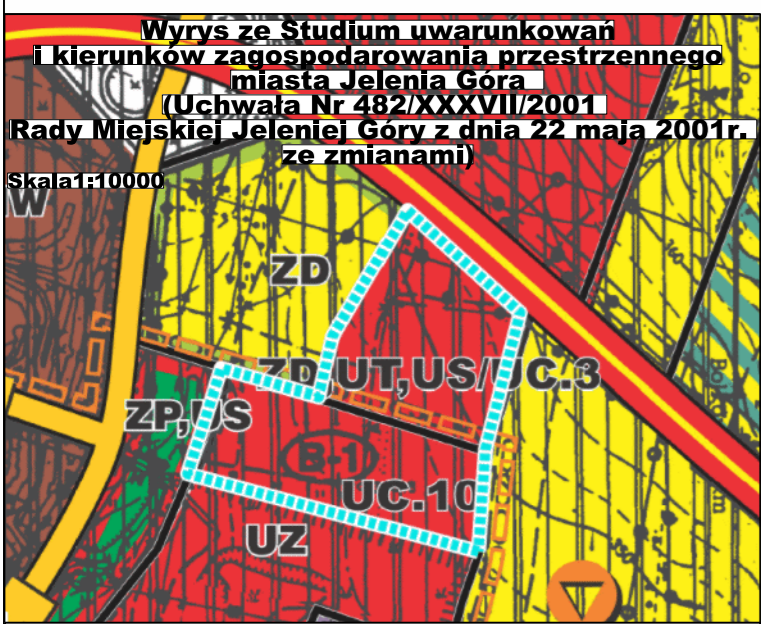

..... Granica obszaru objętego planem

ZD, U, US, UC, 3 Tereny usług i innych form zagospodarowania dla turystyki i rekreacji
Tereny usług sportu
Tereny, na których przebiega sie usługi handlu o powierzchni ponad 2000 m²
(na terenach, na których symbol „UC” następuje za innym symbolem i jest oddzielony symbolami lokalizacji obiektów handlowych o powierzchni sprzedaży powyżej 2000 m² może mieć charakter wyłącznie uzupełniający; za przeznaczenie podstawowe na tych terenach uznać się funkcję określoną pierwszym symbolem)

UC, 10 Tereny, na których przebiega sie usługi handlu o powierzchni ponad 2000 m²

