


**ZAŁĄCZNIK DO UCHWAŁY NR 505.LIV.2014  
Rady Miejskiej Jeleniej Góry  
z dnia 15 kwietnia 2014 r.**

**LEGENDA:**

----- Granica obszaru objętego projektem planu

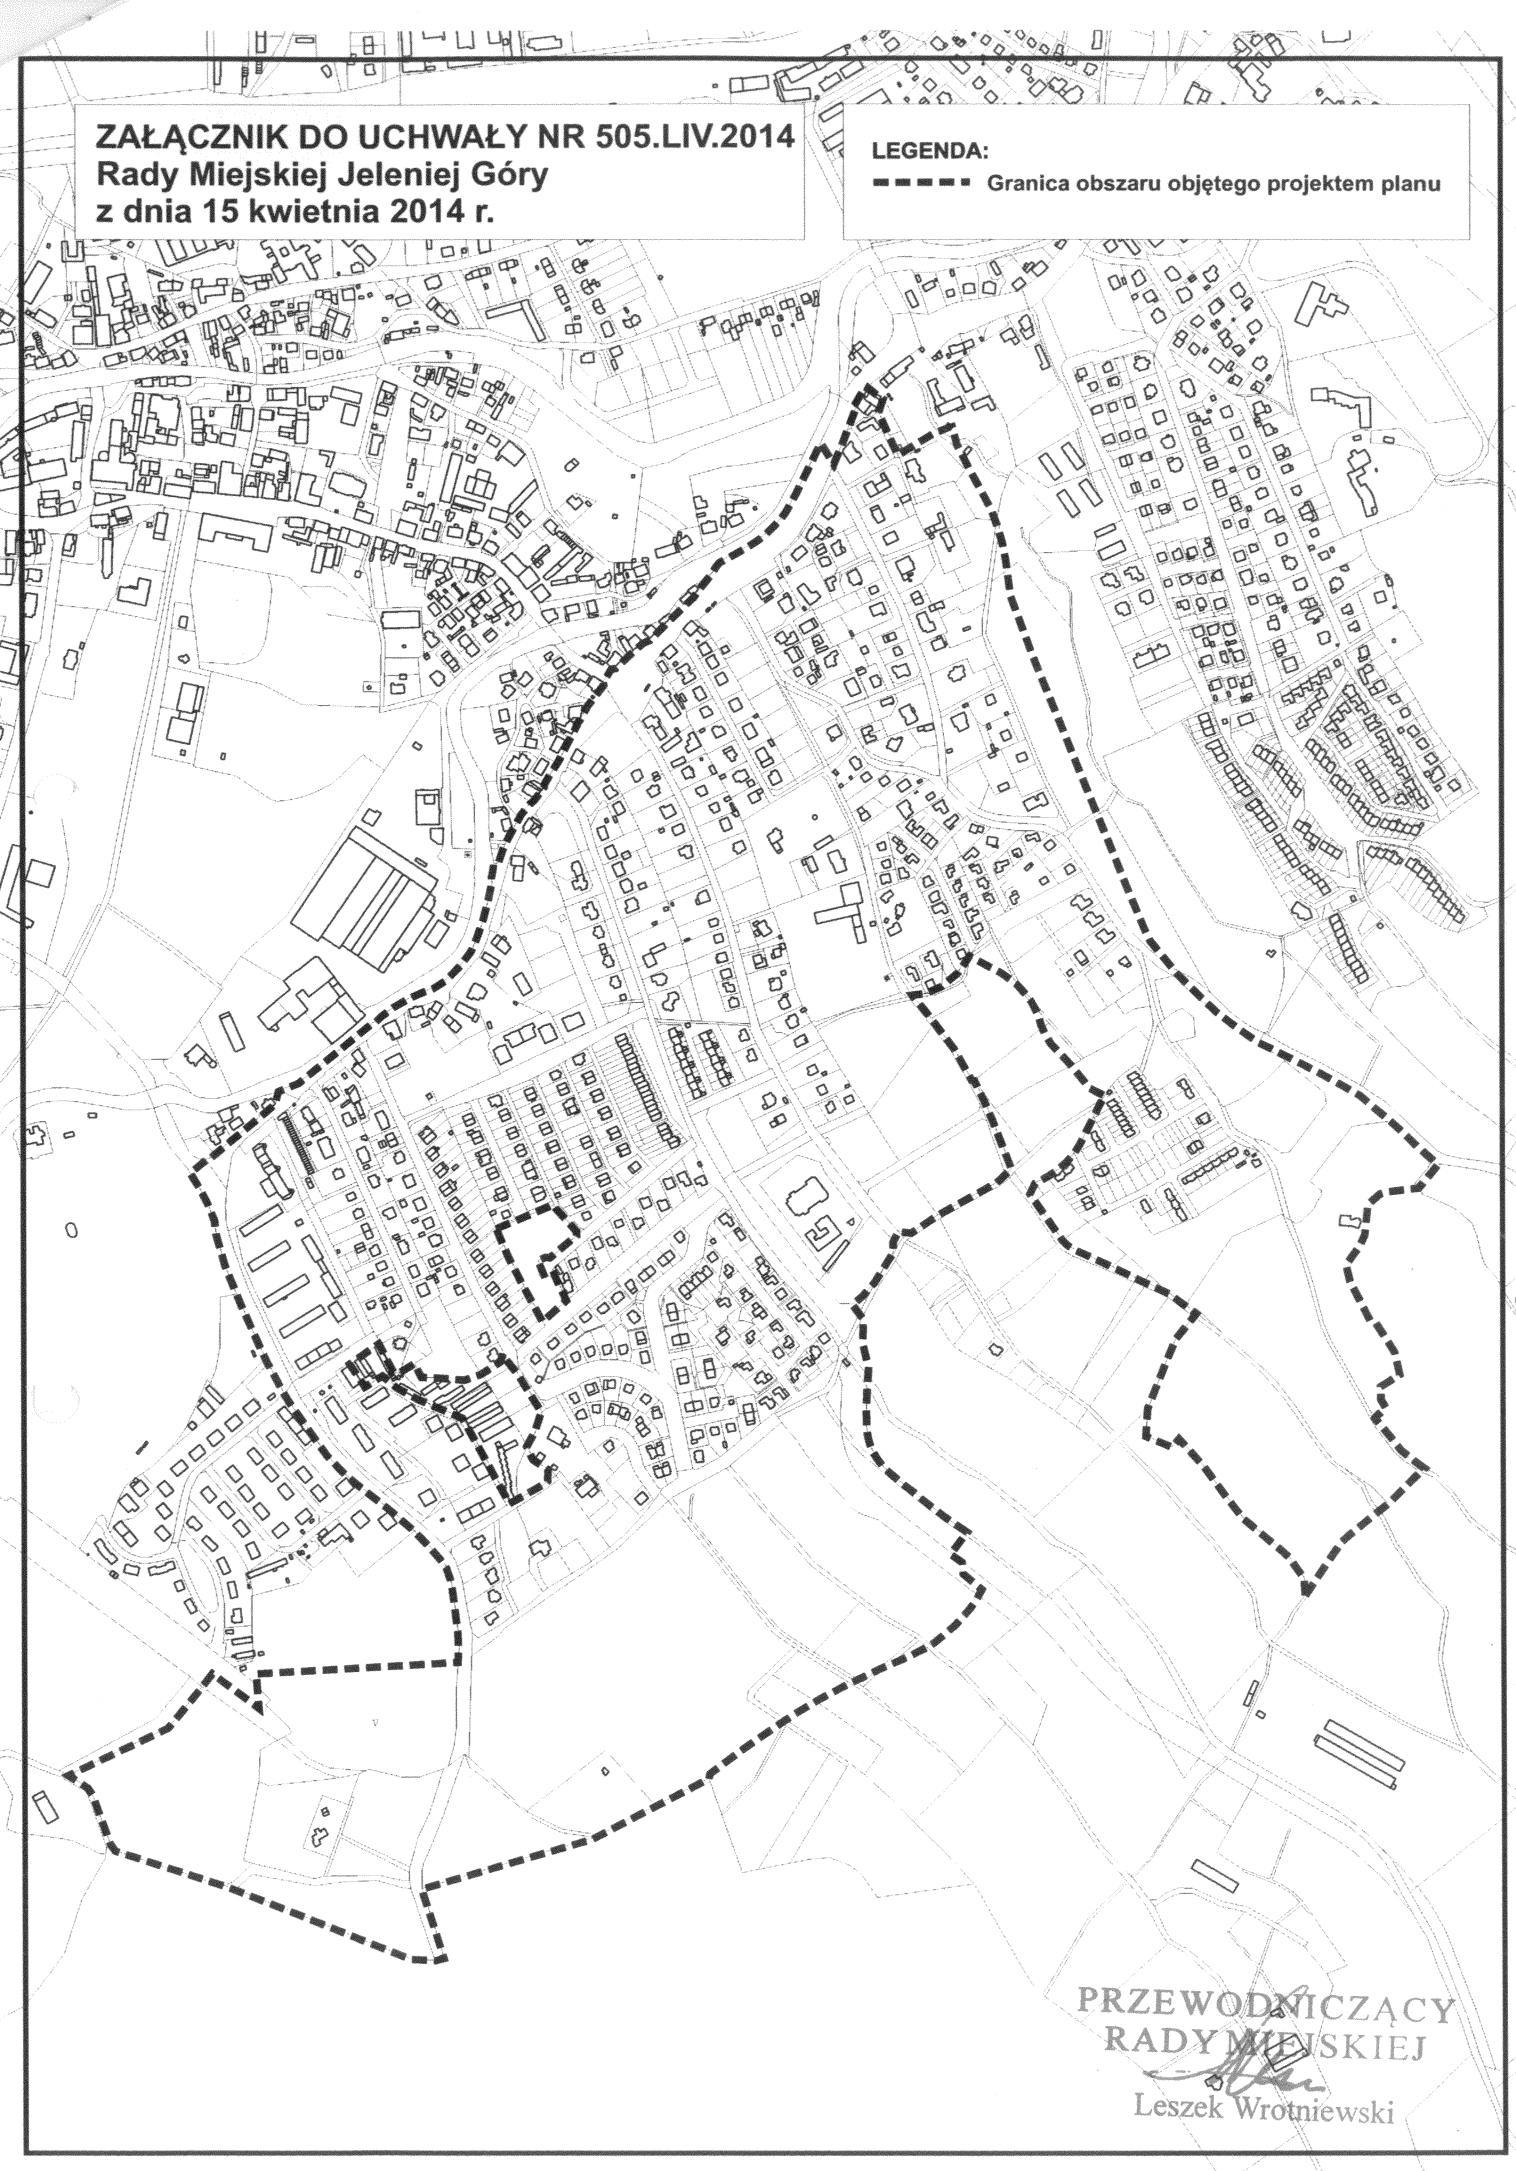

**PRZEWODNICZĄCY  
RADY MIEJSKIEJ**

*Leszek Wrotniewski*  
Leszek Wrotniewski