

Projekt

ROZWIĄZANIA SZCZEGÓLWE

MAŁA ARCHITEKTURA

FONTANNA NA PLACU KOŚCIUSZKI



SKALA 1:50

KONCEPCJA ARCHITEKTONICZNO URBANISTYCZNA
KSZTAŁTOWANIA PRZESTRZENI PUBLICZNEJ
ZABYTKOWEJ CZĘŚCI JELENIEJ GÓRY W REJONIE
ULIC: WOJSKA POLSKIEGO, WOLNOŚCI, PODWALE,
KILIŃSKIEGO, KUBSZA
w ramach projektu "movi-cities" - Modern Vision of Cities
innowacyjne rozwiązania kreowania ład przestrzennego w
zabudowie miejskiej na pograniczu polsko - saksońskim


ETAP III
31.01.2014 r.
PRACE PROJEKTOWE
WERSJA OSTATECZNA

STUDIUM sp. z o.o.
ul. Białostocka 24/7
03-741 Warszawa
kontakt: 22 658 07 07


studium.waw.pl

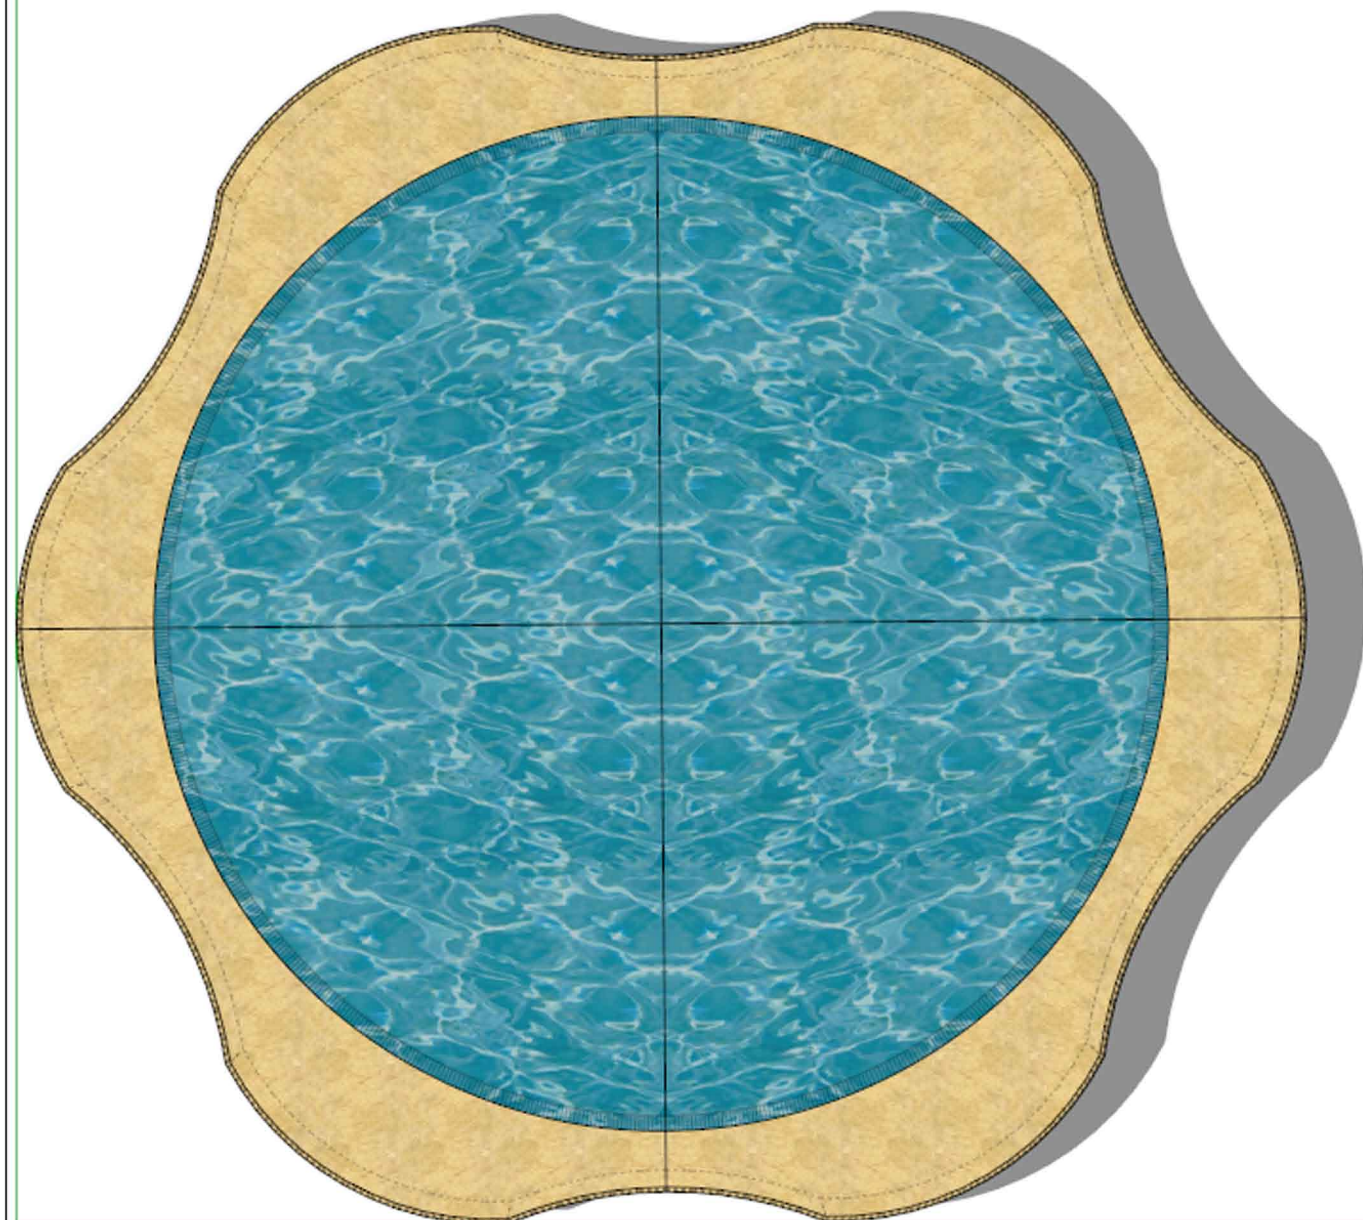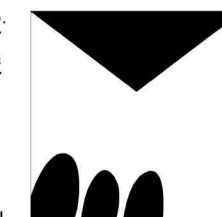


RZUT

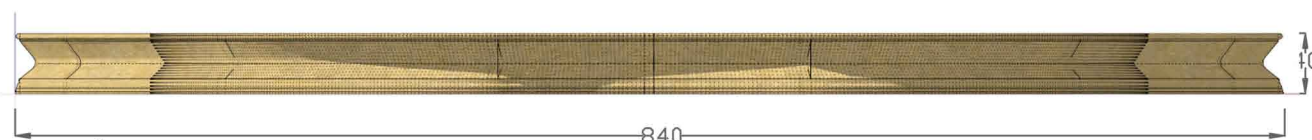


WIDOK

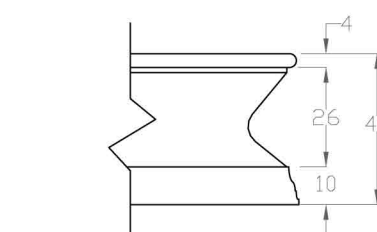

DETAL SKALA 1:20

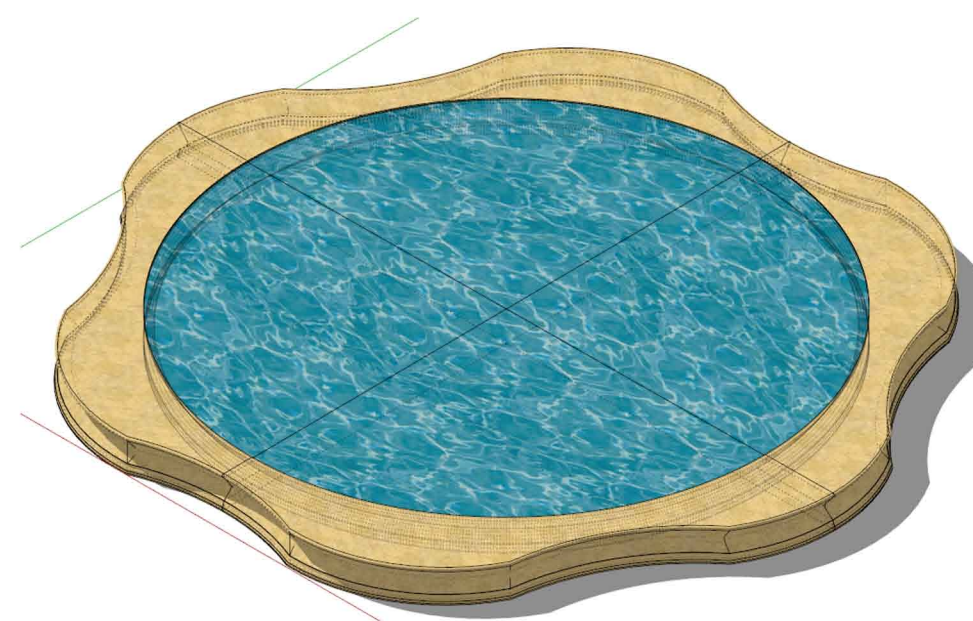

AKSONOMETRIA

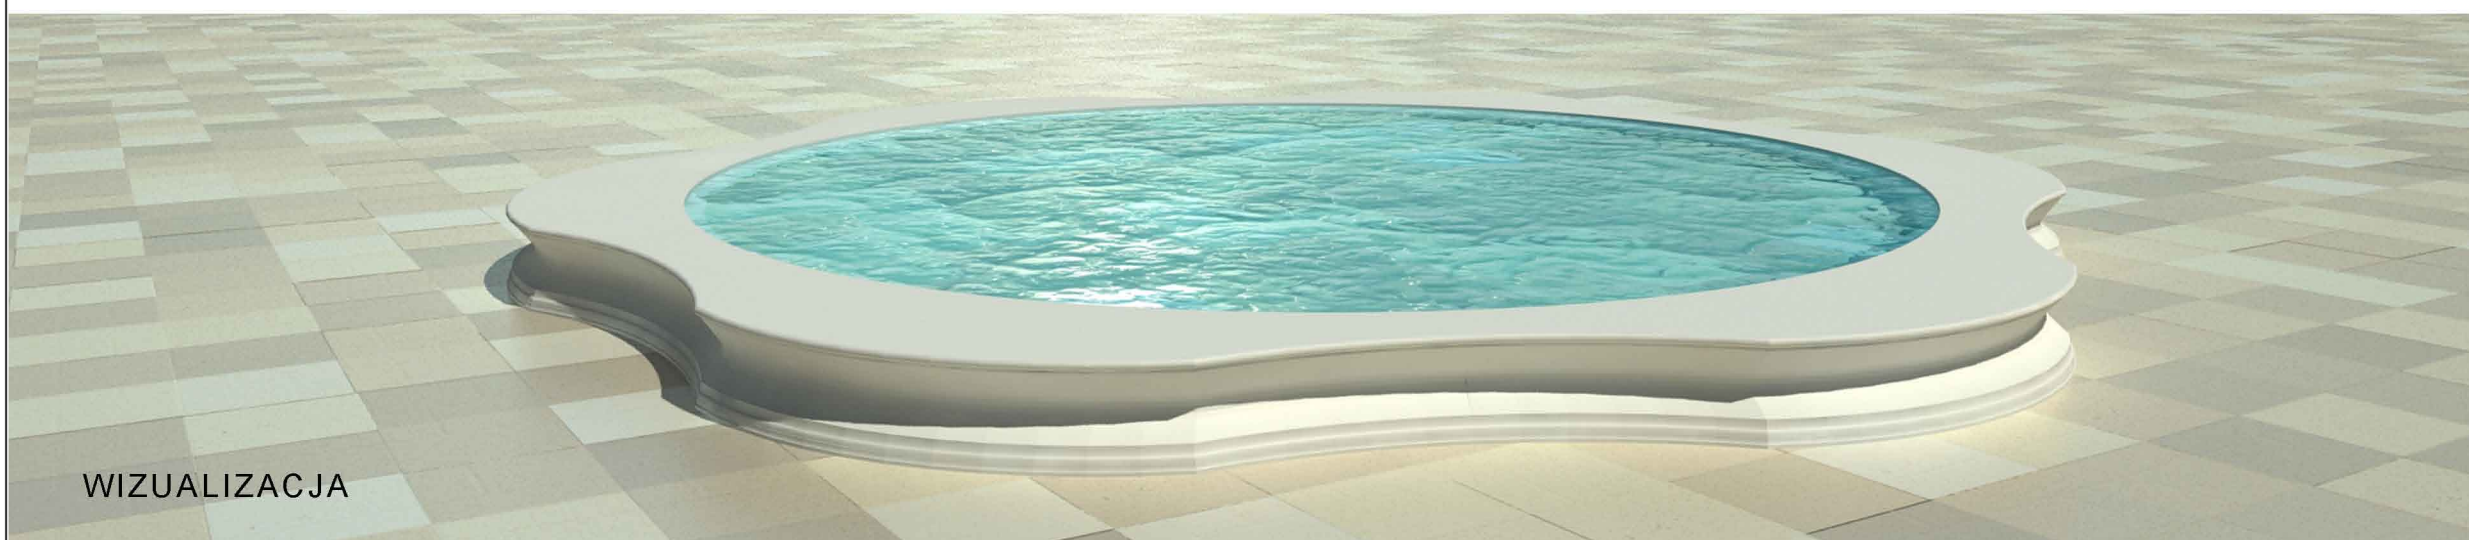

WIZUALIZACJA