



PRZEBUDOWA CIĄGU PIESZO - ROWEROWEGO OD UL. KARŁOWICZA DO AL. JANA PAWŁA II W JELENIEJ GÓRZE

PRZEKRÓJ KONSTRUKCYJNY SKALA 1:250

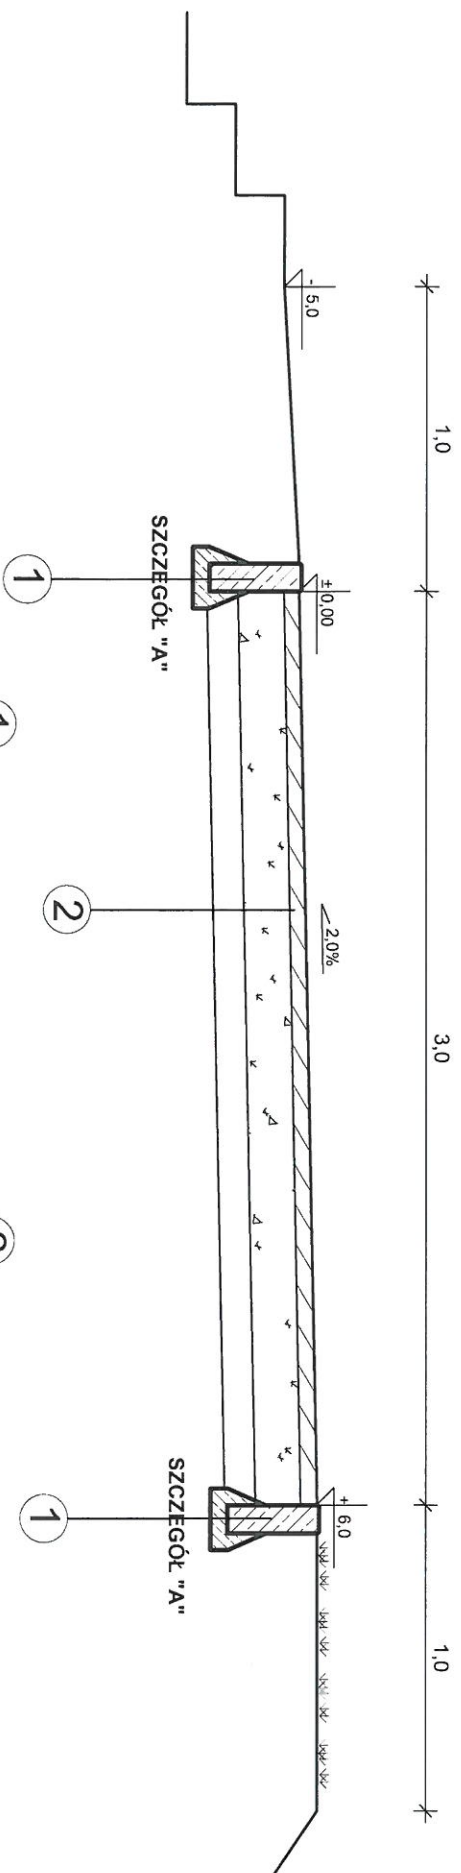

SZCZEGÓŁ KONSTRUKCYJNY "A"
SKALA 1:125

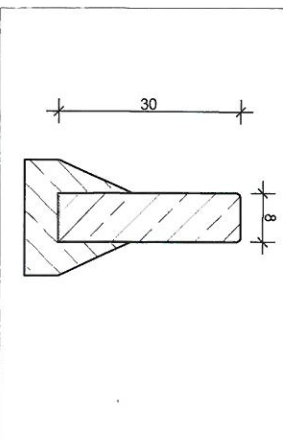

1 Obrzeże betonowe 8x30
na ławie cementowo - piaskowej 1:4

2	NAWIERZCHNIA CHODNIKA
	1 Beton asfaltowy AC 8 S gr. 5 cm
	2 Podb. z kamienia łam. 4/31,5 gr. 15 cm
	Warstwa oddzielająca z pospółki gr. 10 cm

mgr inż. Jerzy Bigus
Wykonanie budowlane do projektowania
i kierowania robotami budowlanymi
bez ograniczeń w specjalności
konstrukcyjno-inżyniernej
Wzrost 1700/87
nr ewidencyjny 1700/87

[Signature]