

Załącznik nr 1 do


Zarządzenia nr 0050.1942.2014.VI

Prezydenta Miasta Jeleniej Góry

z dnia 02 września 2014 r.

Kopia mapy ewidencyjnej

Skala 1:1000

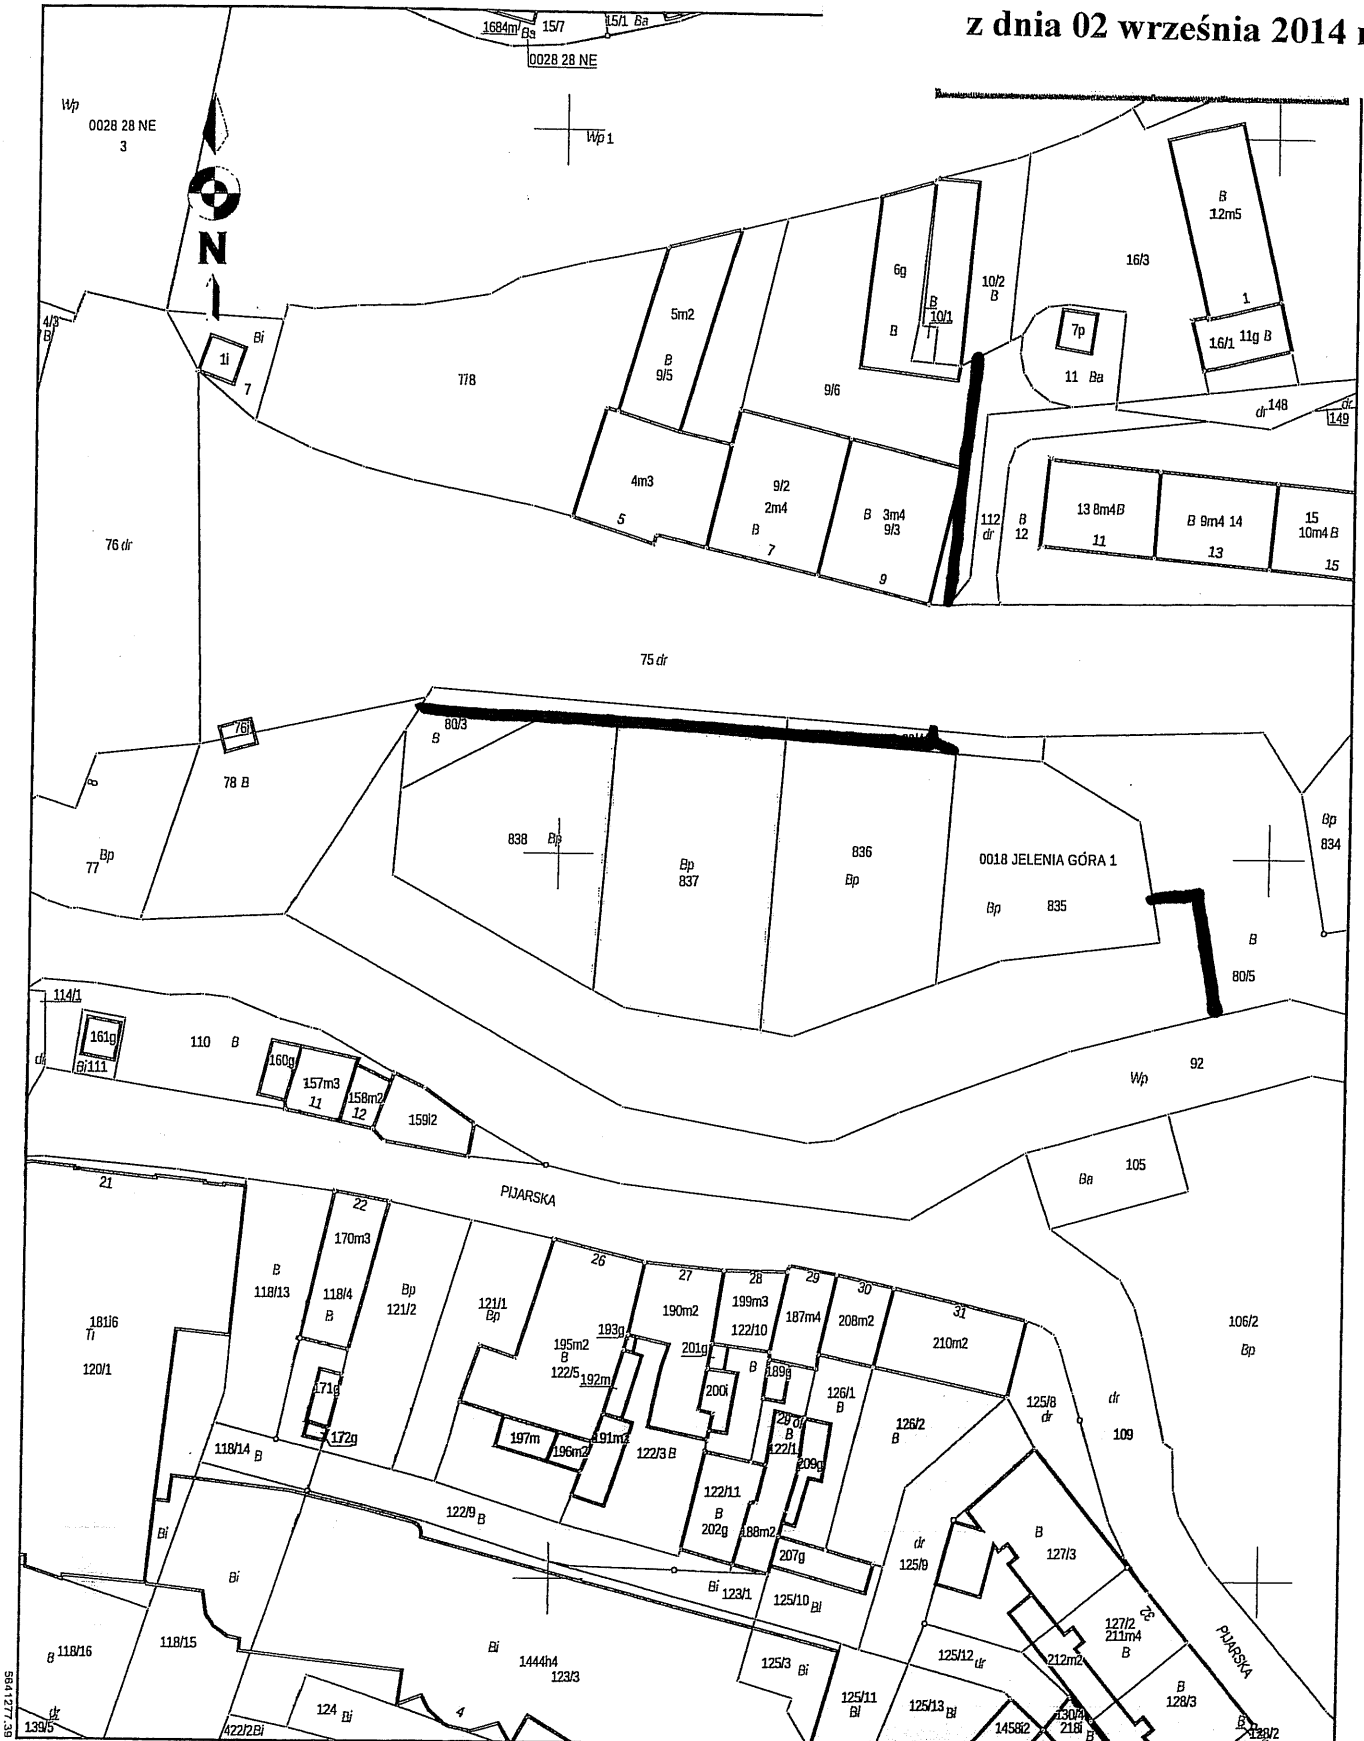

z up. PREZYDENTA MIASTA
JELENIEJ GÓRY

584177.38

5551725.46