



Jelenia Góra, 2014-10-14
A-AU.6721.4.2014

OBWIESZCZENIE
PREZYDENTA MIASTA JELENIEJ GÓRY

o przystąpieniu do sporządzenia miejscowego planu zagospodarowania przestrzennego dla terenu Starego Miasta w Jeleniej Górze.

Na podstawie art. 17 pkt 1 ustawy z dnia 27 marca 2003 r. o planowaniu i zagospodarowaniu przestrzennym (tekst jednolity: Dz. U. z 2012 r., poz. 647 ze zm.),

zawiadamiam

o podjęciu przez Radę Miejską Jeleniej Góry Uchwały Nr 556.LX.2014 z dnia 30 września 2014 r. w sprawie przystąpienia do sporządzenia *miejscowego planu zagospodarowania przestrzennego dla terenu Starego Miasta w Jeleniej Górze.*

Granice obszaru objętego ww. uchwałą przedstawia mapa stanowiąca załącznik do niniejszego obwieszczenia.

Zainteresowani mogą składać wnioski do ww. planu miejscowego. Wnioski należy składać na piśmie w Centrum Obsługi Klienta Urzędu Miasta Jelenia Góra (58-500 Jelenia Góra, ul. Ptasia 6a, zielony budynek-parter), **w terminie do 17 listopada 2014 r.** Wniosek powinien zawierać nazwisko, imię i adres wnioskodawcy, przedmiot wniosku oraz oznaczenie nieruchomości, której dotyczy.


z up. PREZYDENTA MIASTA
JELENIEJ GÓRY

(podpis osoby upoważnionej)

Z-ca Naczelnika Wydziału Urbanistyki, Architektury i Budownictwa

**ZAŁĄCZNIK
DO UCHWAŁY NR 556.LX.2014
Rady Miejskiej Jeleniej Góry
z dnia 30 września 2014 r.**

LEGENDA:
--- Granice obszaru objętego projektem planu
Skala 1:2 000

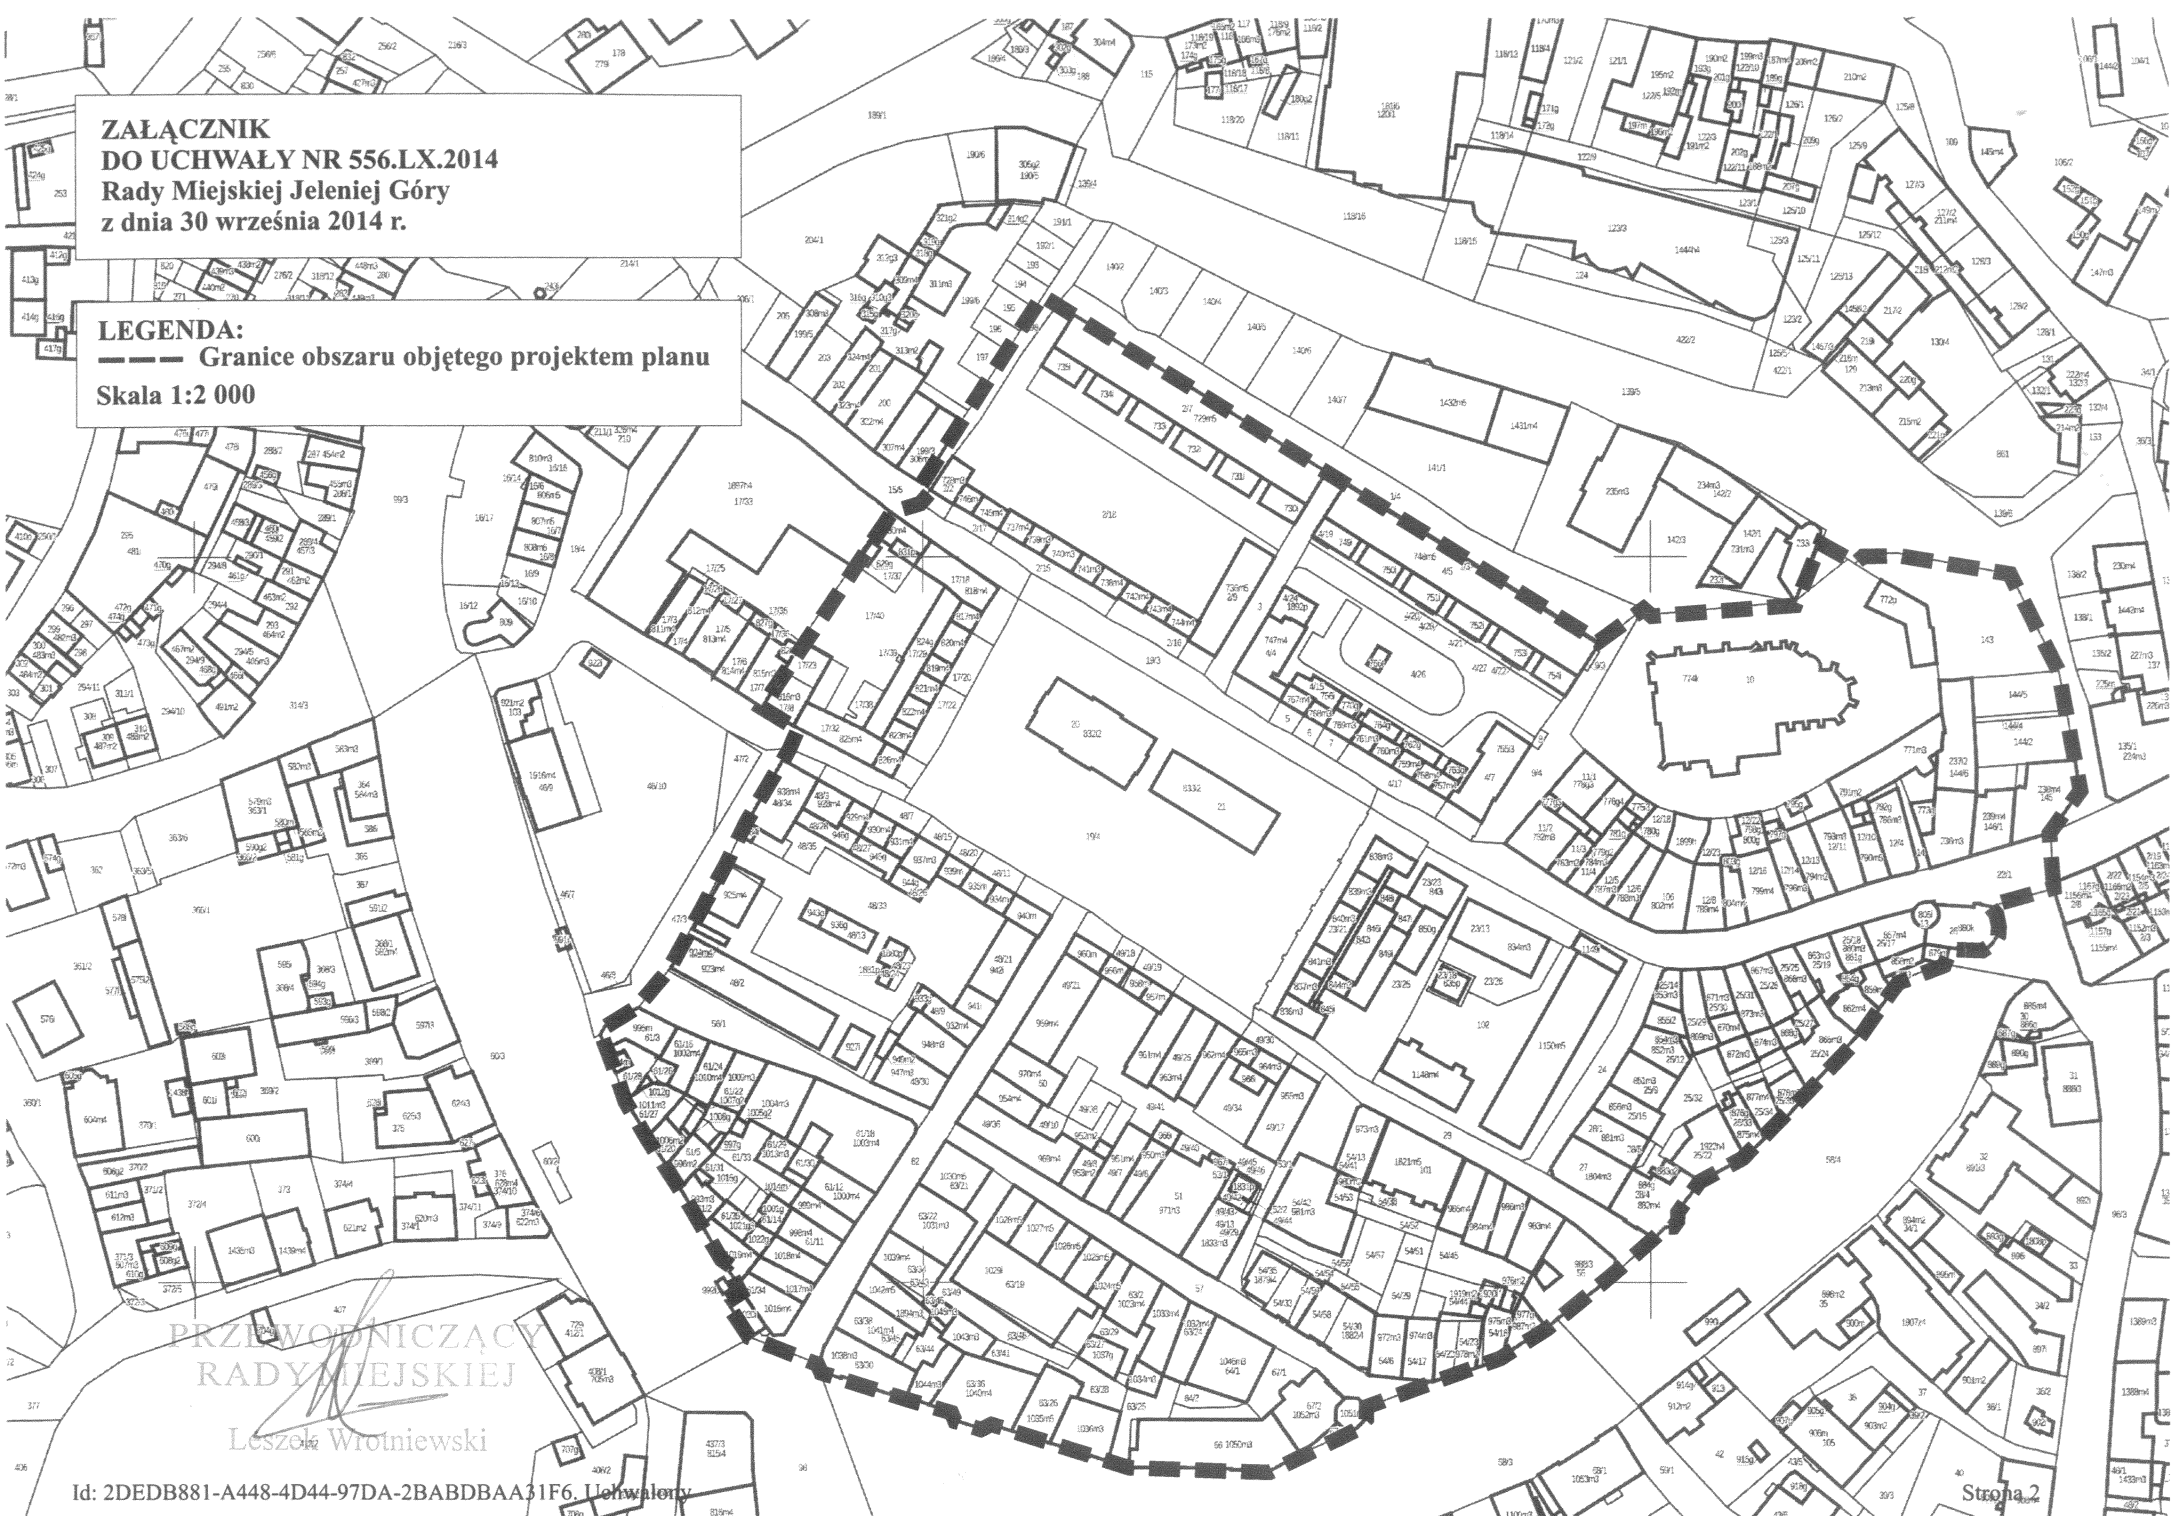

PRZEWODNICZĄCY
RADY MIEJSKIEJ

Leszek Wrotniewski