
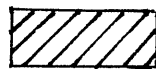


**Załącznik nr 1
do Zarządzenia Nr 0050.1992.2014.VI
Prezydenta Miasta Jeleniej Góry
z dnia 23 października 2014 roku**

Kopia mapy ewidencyjnej

Skala 1:1000

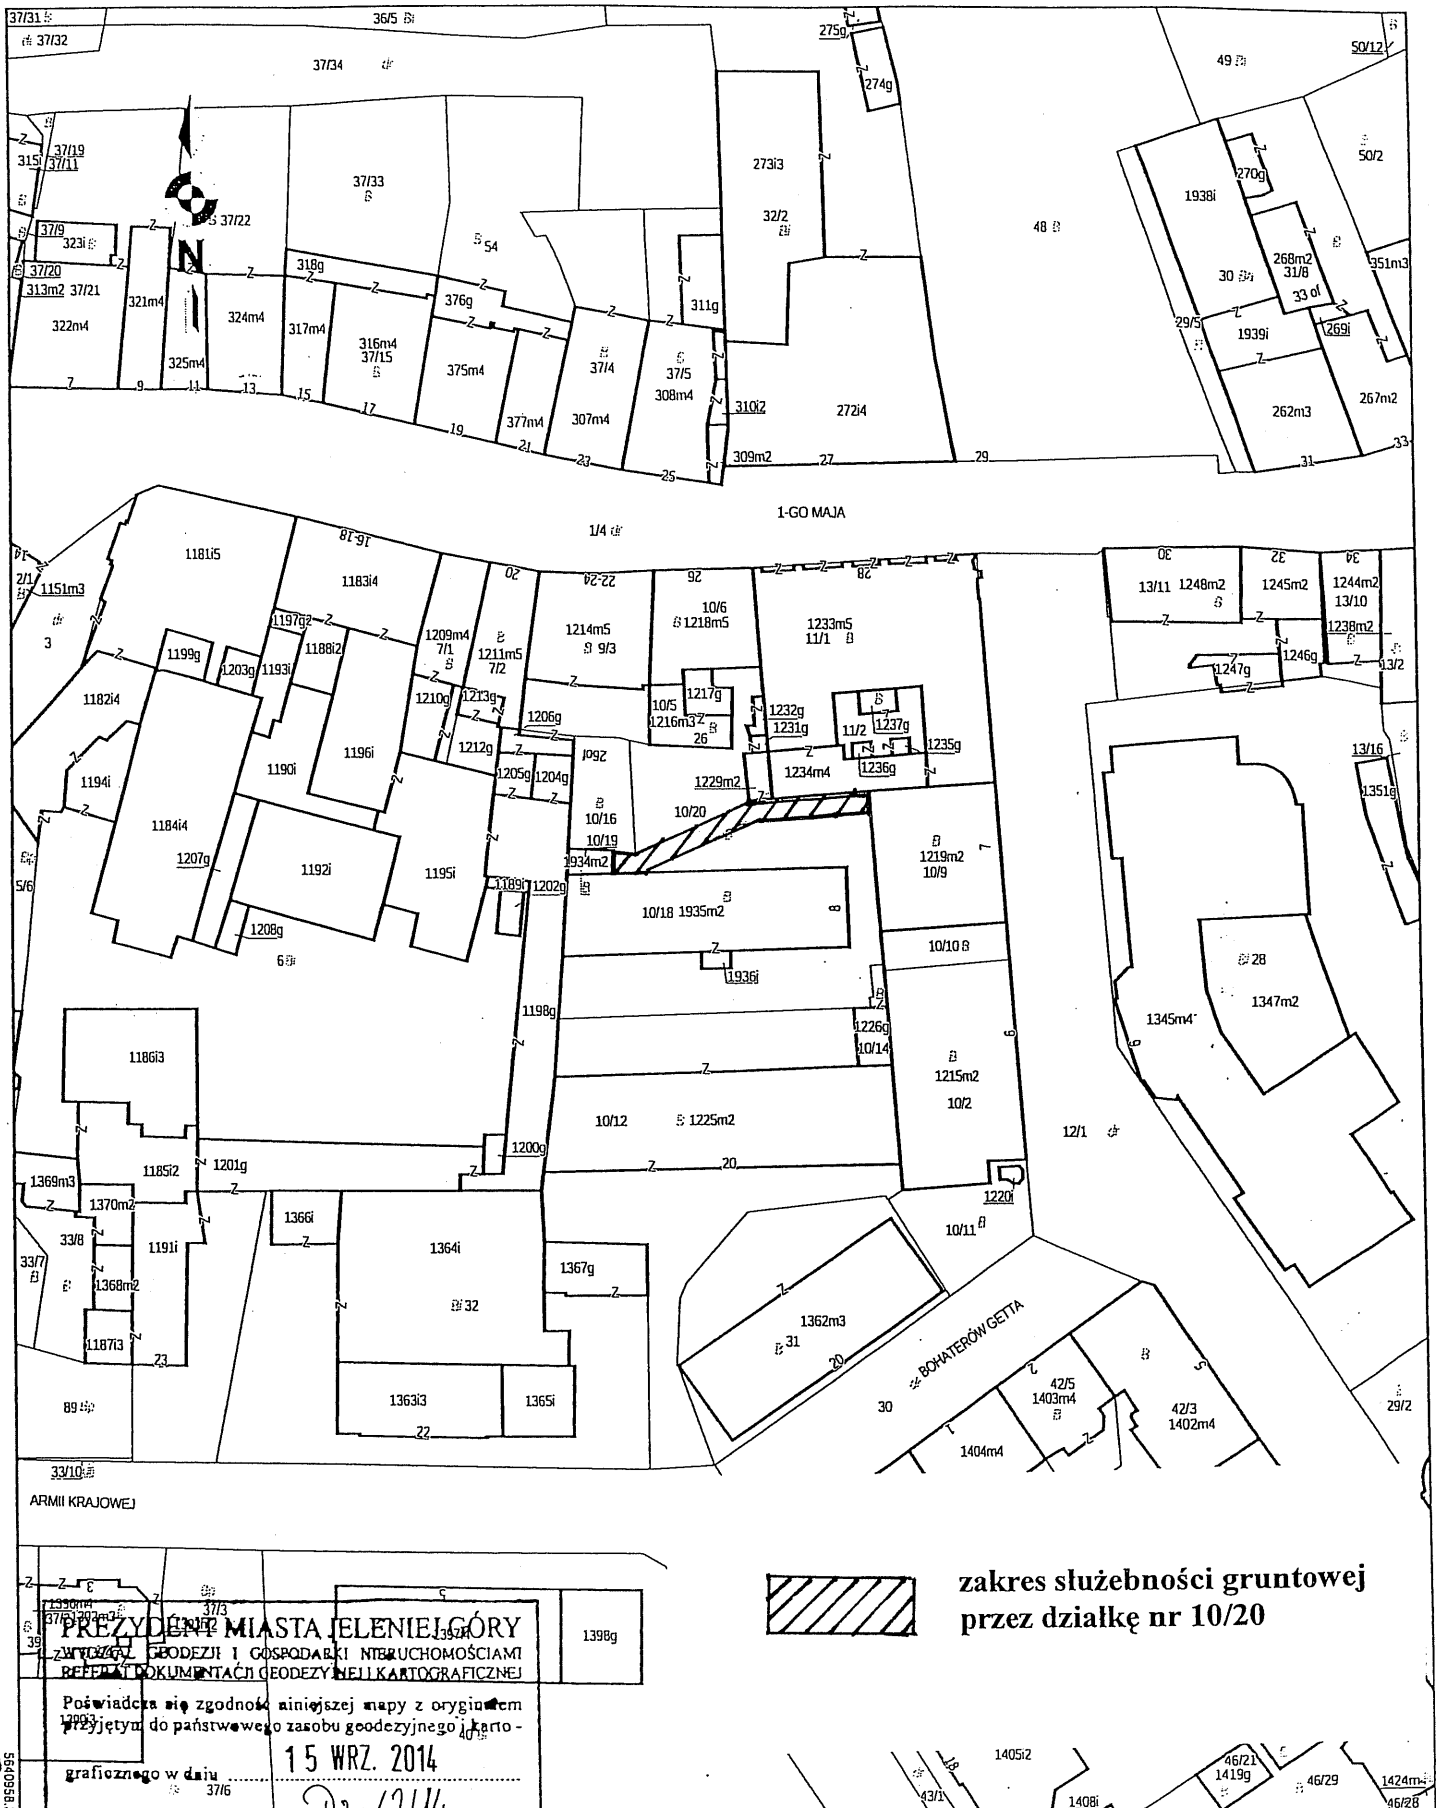

**zakres służebności gruntowej
przez działkę nr 10/20**

PREZYDENT MIASTA JELENIEJ GÓRY
Z WYKONANIEM OBOWIĄZKÓW
Z WYKONANIEM OBOWIĄZKÓW
W ZAKRESIE GOSPODARSTWA
GOSPODARSTWA NIERUCHOMOŚCIAMI
I REPERTARIJUM DOKUMENTACJI
GEODEZYJNEJ I KARTOGRAFICZNEJ

Poswiadcza się zgodność niniejszej mapy z oryginałem
przyjętym do państwowego zasobu geodezyjnego i karto-
graficznego w dniu **15 WRZ. 2014**
i zarejestrowano pod nr **376**
Niniejsza mapa nie może służyć do celów projektowych

z up. PREZYDENTA MIASTA
JELENIEJ GÓRY

Mirosława Dzika
Zastępca Prezydenta Miasta

56095832

555 968 77

Sporządził: Dawid Smagał
Jelenia Góra, dnia 15.09.2014 r.