

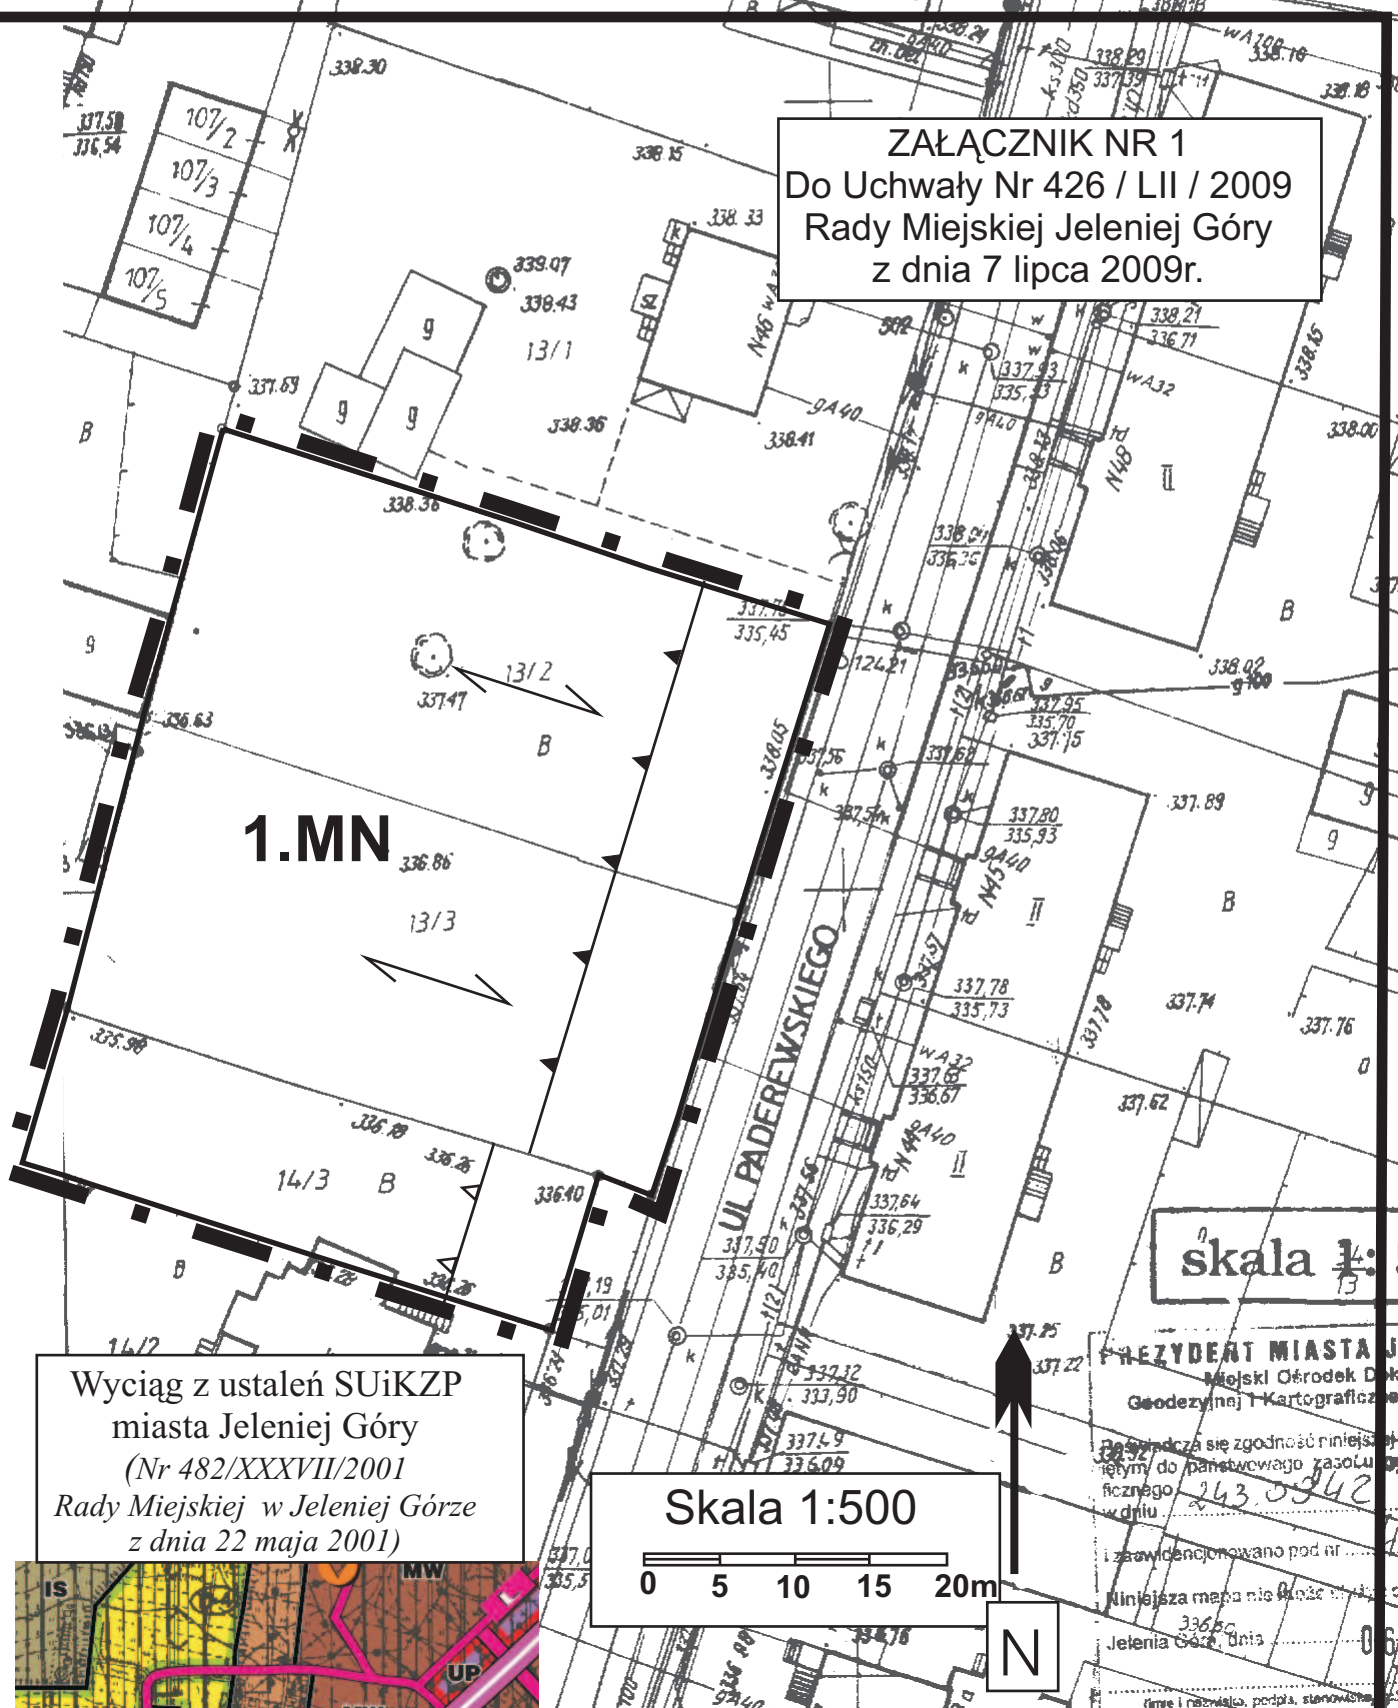


ZAŁĄCZNIK NR 1
Do Uchwały Nr 426 / LII / 2009
Rady Miejskiej Jeleniej Góry
z dnia 7 lipca 2009r.

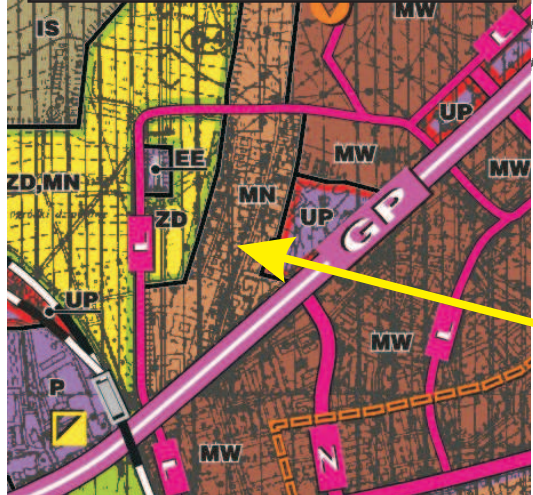

skala 1:500

Wyciąg z ustaleń SUIKZP
 miasta Jeleniej Góry
 (Nr 482/XXXVII/2001
 Rady Miejskiej w Jeleniej Górze
 z dnia 22 maja 2001)

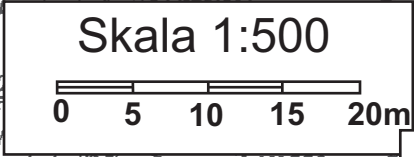

- Legenda:**
- Granica obszaru objętego planem.
 - Obowiązujące linie rozgraniczające.
 - Obowiązująca linia zabudowy.
 - Nieprzekraczalna linia zabudowy.
 - Wymagany układ kalenic.
 - 1.MN** Teren zabudowy mieszkaniowej jednorodzinnej.