




### STAN ISTNIEJĄCY

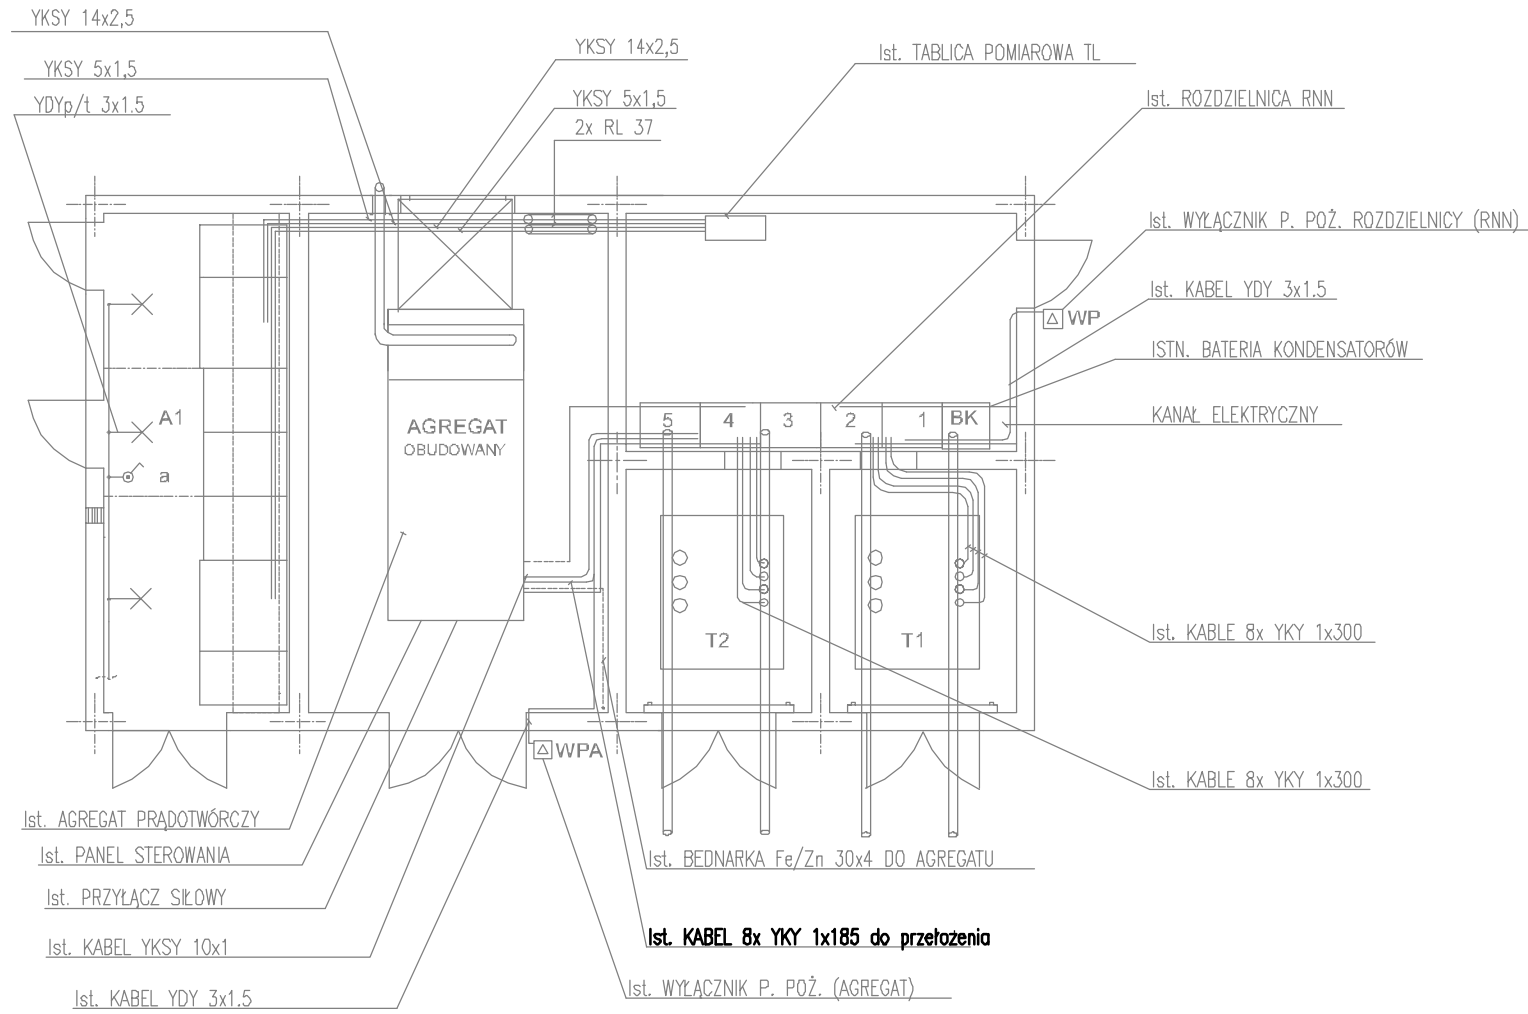

### STAN PROJEKTOWANY

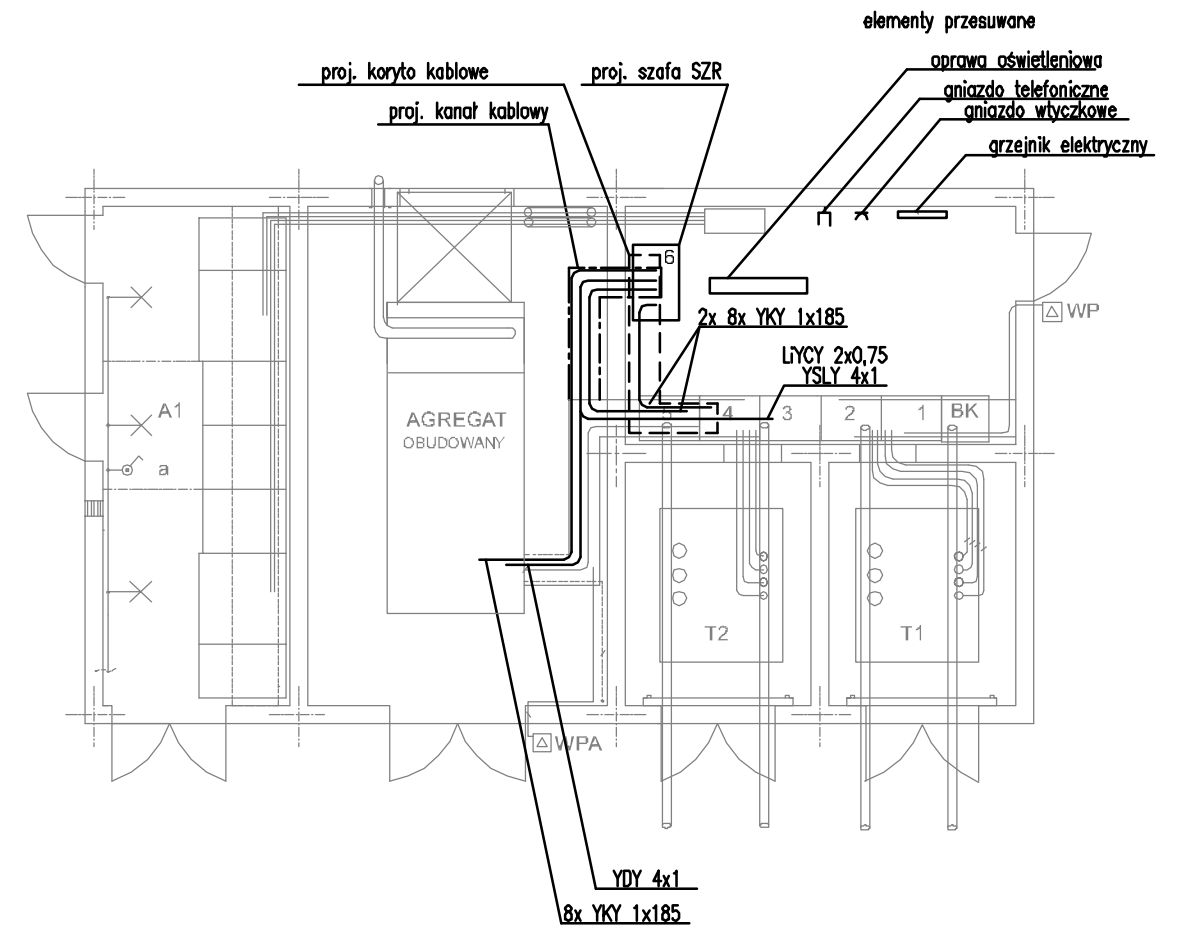

RYSunEK ZAMIENNY D0- PE-033-02-30-E-02.00\_Rozdzielnica RNN

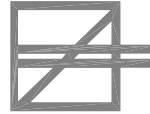 <b>ARKOS</b> Sp. z o.o. 58-500 Jelenia Góra ul. 1 Maja 27, tel.: +48 75 7526304	PROJEKTANT: Włodzimierz Niziołek	UPR. nr: 2069/89	PODPIS:	RYSUNEK nr: 453-PW-IE-01
	PROJEKTANT SPRAWDZ.: Lech Palarz	UPR. nr: 1136/83	PODPIS:	STADIUM: PW
	ASYSTENT:	UPR. nr:	PODPIS:	BRANŻA: elektryczna
	NAZWA I ADRES OBIEKTU: MOŚ w Jeleniej Górze ul. Lwówecka 8 Modernizacja rozdzielni RNN	PRZEDMIOT RYSUNKU: RZUT BUDYNKU NR 30 ROZMIESZCZENIE URZĄDZEŃ ROZDZIELNIA RNN	SKALA: 1:100	ARKUSZ: A-3
			DATA: 01.2010	Str. nr: