


# SCHEMAT PODŁĄCZENIA RUROCIĄGU DO ZB. 08

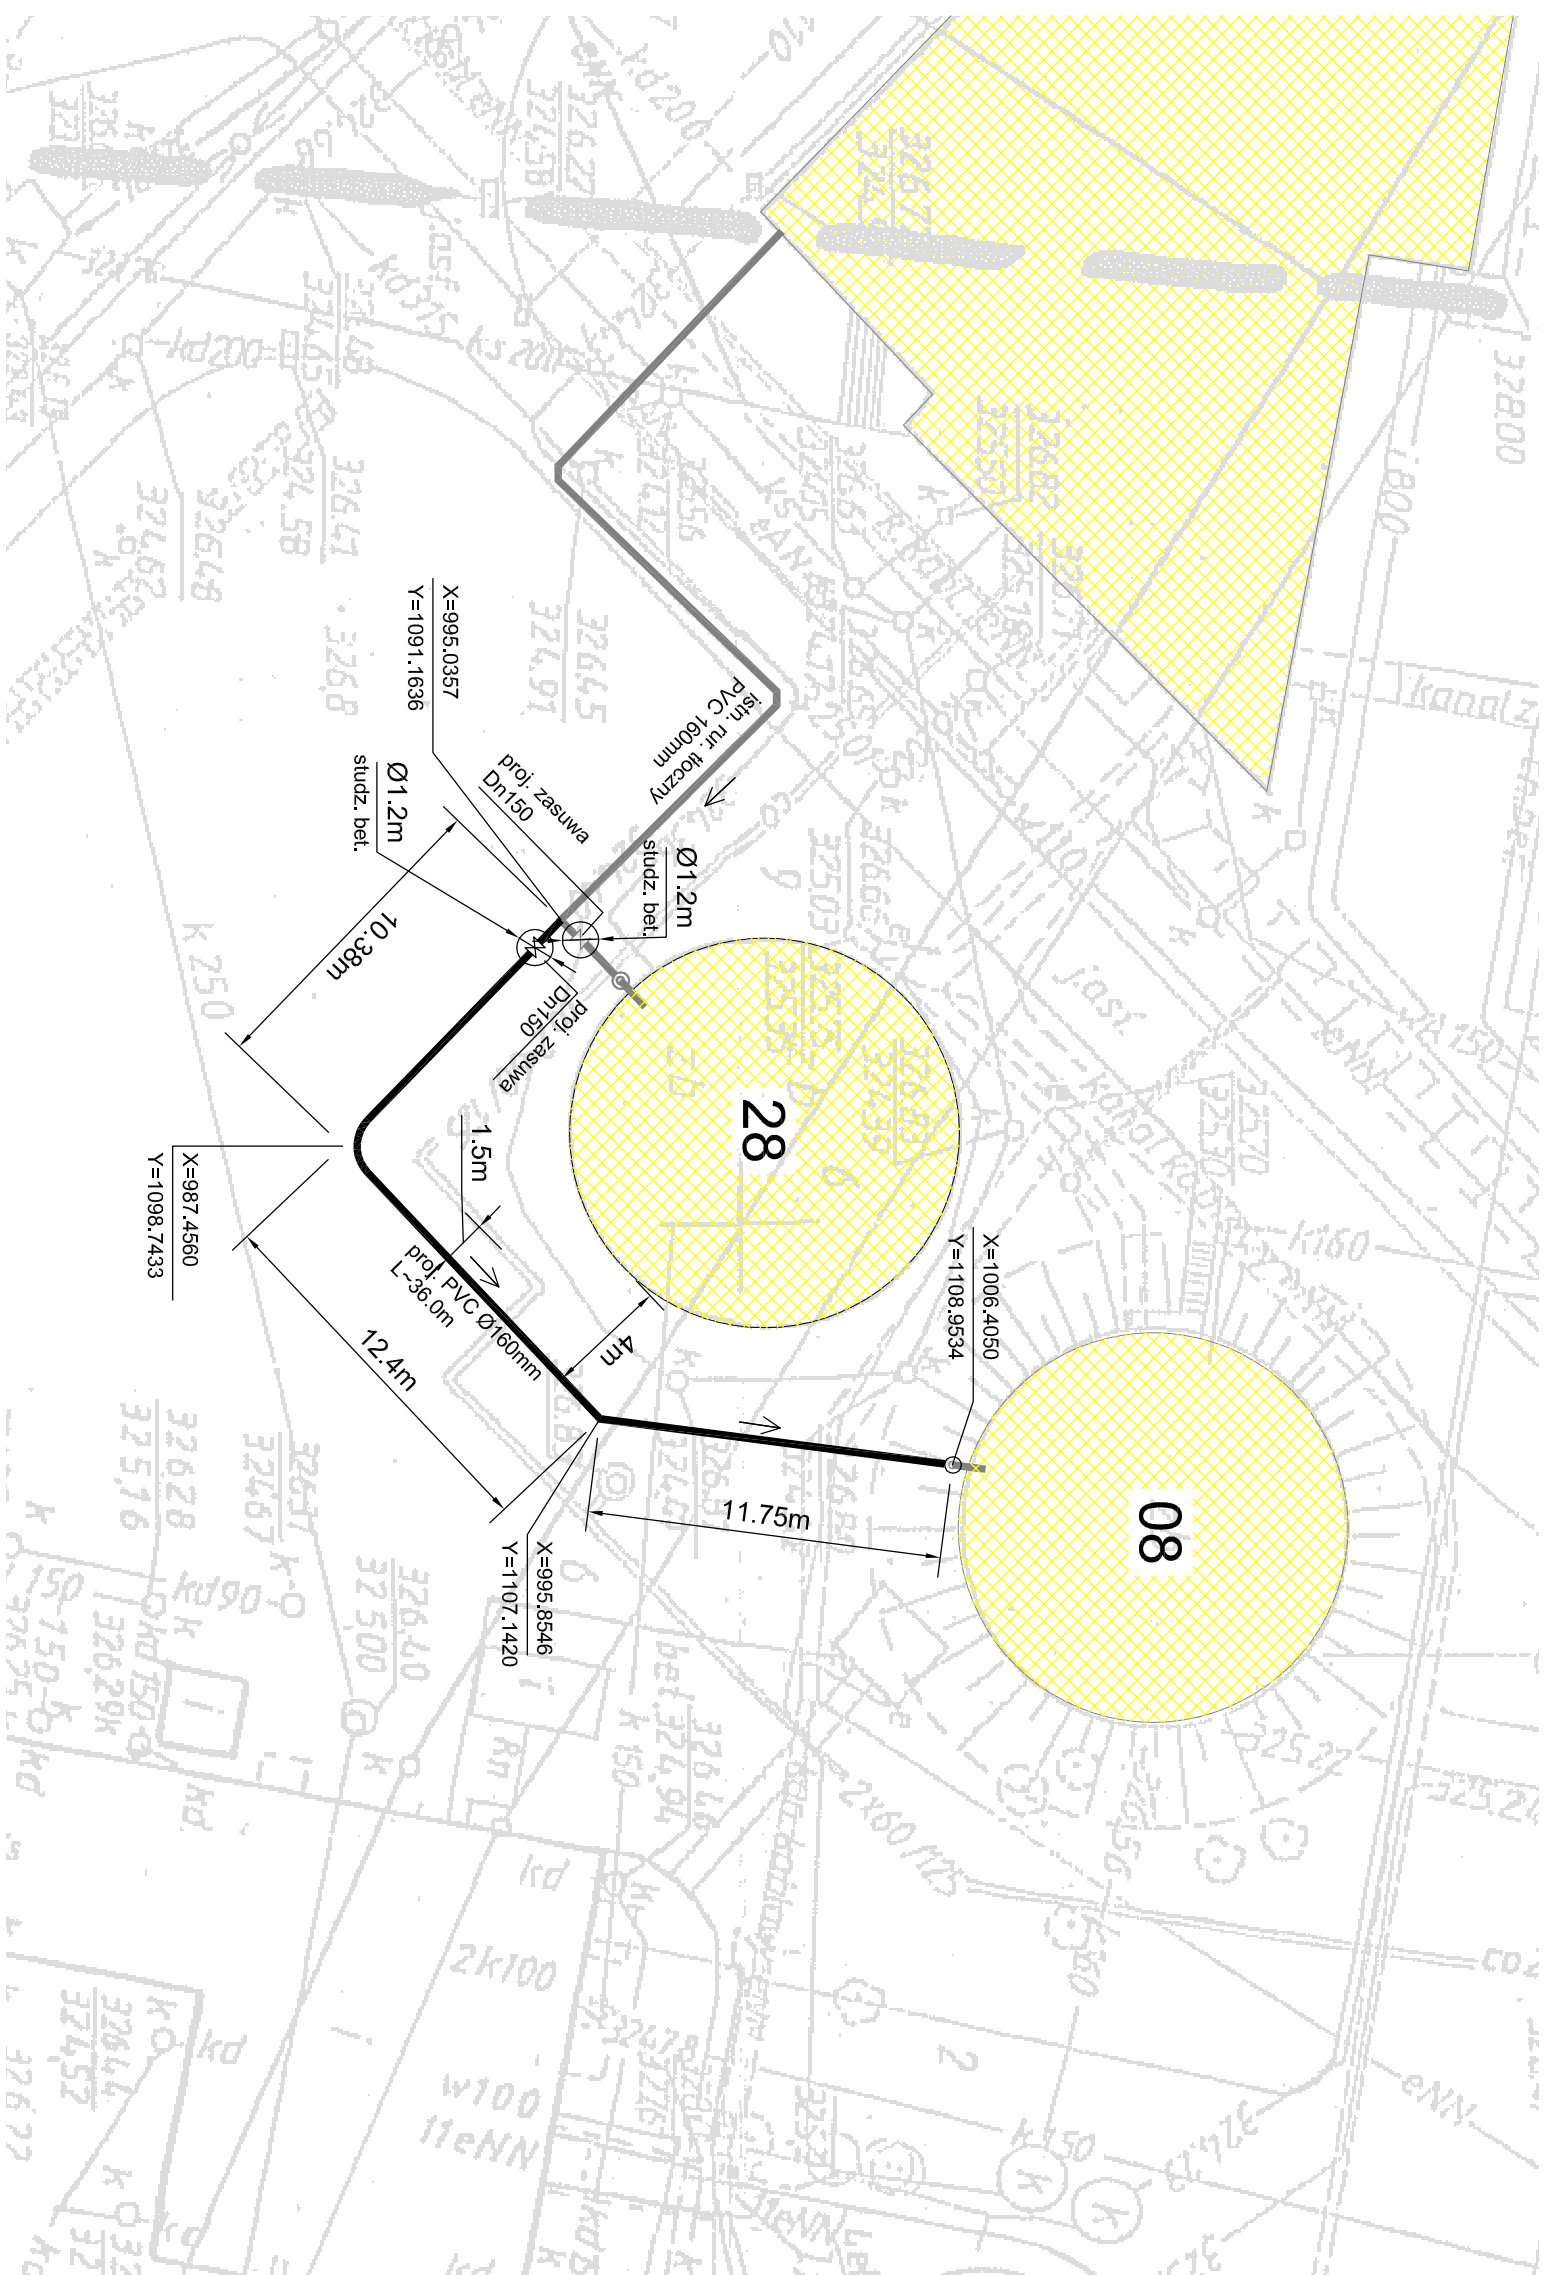

## OZNACZENIA

- Instalacje podziemne – istniejące
- Instalacje podziemne – projektowane

### JEDNOSTKA PROJEKTOWA:

Projektowanie sieci i obiektów wod-kan  
**KAMFBUD**  
 NIP: 679-256-51-97  
 e-mail: kamtbud@gmail.com  
 tel. 0 660 48 47 46

### INWESTOR:

Przedsiębiorstwo Wodociągów i Kanalizacji  
**"WODNIK" Spółka z o.o.**  
 w Jeleniej Górze  
 58-560 Jelenia Góra,  
 Pl. Plastowski 12

### TEMAT:

Budowa przyłącza kanalizacji tłocznej Ø160mm do zbiornika ob. 08, na terenie Miejskiej Oczyszczalni Ścieków w Jeleniej Górze

### TYTUŁ RYSUNKU:

Schemat podłączenia rurociągu tłoczego do zbiornika ob. 08

### PROJEKTOWAŁ:

mgr inż. **Hubert Fyśzałak**

### UPR. PROJ.:

MAP/0320/POOS/07

### OPRACOWAŁ:

mgr inż. **Hubert Fyśzałak**

### SKALA:

DATA: Styczeń 2010

### NR RYSUNKU:

**02**