Mapa do celów projektowych

skala 1 : 500

Powiat Jelenia Góra
Miasto Jelenia Góra
Obręb Cieplice V AM – 3,4,6
Dz. nr 83/2
KERG 1–53/2010

Nr sekcji mapy: 461.421.1141,1142

1. Niniejsza mapa pochodna stanowi kopię istniejącego materiału kartograficznego pozostającego w zasobie MODGiK w Jeleniej Górze.
2. Nie wyklucza się istnienia w terenie urządzeń podziemnych, innych nie wykazanych na mapie, które nie zostały zgłoszone do inwentaryzacji, lub o których brak jest informacji w instytucjach branżowych.

PREZYDENT MIASTA JELENIEJ GÓRY
Miejski Ośrodek Dokumentacji Geodezyjnej i Kartograficznej w Jeleniej Górze
W obszarze oznaczonym linią ..... potwierdzono w terenie aktualność treści mapy zasadniczej.
Dokumenty potwierdzające aktualność mapy przyjęto do zasobu
19.01.2010 1-53/2010
w dniu ..... i zewidencjonowano pod nr .....
Niniejsza mapa może służyć do celów projektowych.
Projektowane obiekty budowlane wymagające pozwolenia na budowę podlegają wyznaczeniu i inwentaryzacji powykonawczej przez jednostki uprawnione do wykonywania prac geodezyjnych.
Jelenia Góra, dnia .....
(imię i nazwisko, podpis, stanowisko służbowe osoby uprawnionej)

GEODETA UPRAWNIONY
Antoni Prusk
58-560 JELENIA GÓRA
ul. Struga 21 a
nr upr. zawodowego 11284

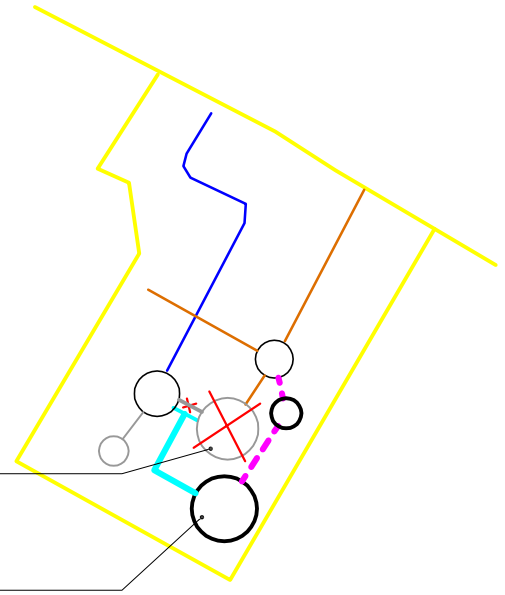

Istniejąca przepompownia ścieków do zasypania

Projektowana tłocznia ścieków

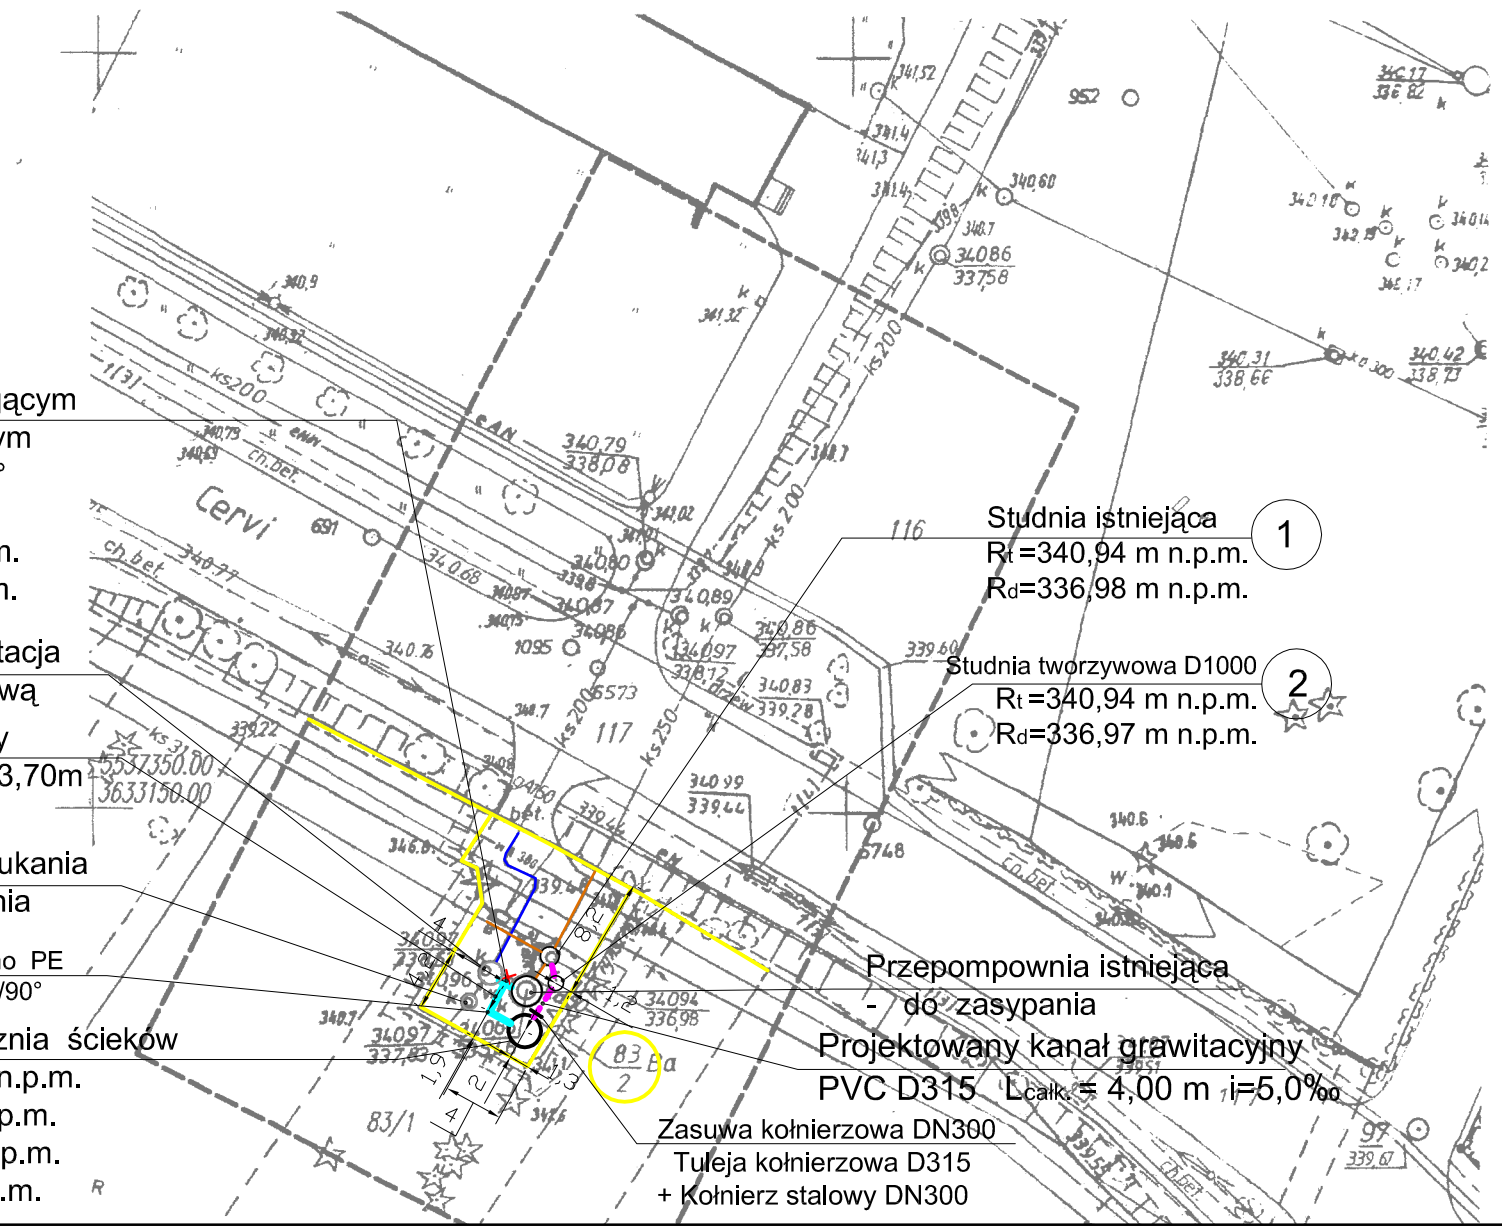

Obiekty istniejące

Obiekty projektowane

3 Połączenie z istniejącym rurociągiem tłocznym
Kolano PE D160/90°
PK dla rur PE DN150
R_t=340,94 m n.p.m.
R_d=339,09 m n.p.m.

Komora zasuw - adaptacja na komorę połączeniową

Projektowany rurociąg tłoczny
PE100 SDR17 D160x9,5 L=3,70m

Studzienka do płukania
Rt - do zachowania

Kolano PE
D160/90°

P Projektowana tłocznia ścieków
R_{terenu} =340,97 m n.p.m.
$R_{wl\ gr.}$=336,96 m n.p.m.
$R_{wyl\ tł.}$=338,80 m n.p.m.
R_{dna}=335,71 m n.p.m.

Studnia istniejąca 1
R_t =340,94 m n.p.m.
R_d=336,98 m n.p.m.

Studnia tworzywowa D1000 2
R_t =340,94 m n.p.m.
R_d=336,97 m n.p.m.

Przepompownia istniejąca
- do zasypania

Projektowany kanał grawitacyjny
PVC D315 $L_{całk.}$ = 4,00 m i=5,0‰

Zasuwa kołnierzowa DN300
Tuleja kołnierzowa D315
+ Kołnierz stalowy DN300

Projektowany kanał grawitacyjny PVC D315
Projektowany rurociąg tłoczny PE D160
Istniejące kanały grawitacyjne - do wykorzystania
Istniejący rurociąg tłoczny - do wykorzystania
Rurociąg tłoczny - do likwidacji
Granice działek

SANGAZ
PRACOWNIA PROJEKTOWA
INŻYNIERII SANITARNEJ I GAZOWNICTWA SANGAZ
ul. WOJSKA POLSKIEGO 89/5, 58-500 JELENIA GÓRA

TEMAT:	Rozbudowa kanalizacji sanitarnej - budowa tłoczni ścieków. Jelenia Góra ul. Podgórzyńska.				NR UMOWY:
STADIUM:	PROJEKT BUDOWLANY				SKALA: 1:500
TYTUŁ RYSUNKU:	Projekt zagospodarowania terenu				
STANOWISKO	IMIĘ i NAZWISKO	NR UPRAWNIEŃ	DATA	PODPIS	NR PROJEKTU:
PROJEKTANT	mgr inż. Halina Łukaszewska	3/98/JG	02.2010		
ASYSTENT	mgr inż. Katarzyna Panek		02.2010		NR RYS.: 2
SPRAWDZAJĄCY	mgr inż. Anna Wolska	113/DOŚ/07	02.2010		