



GRUNT

GRUNT

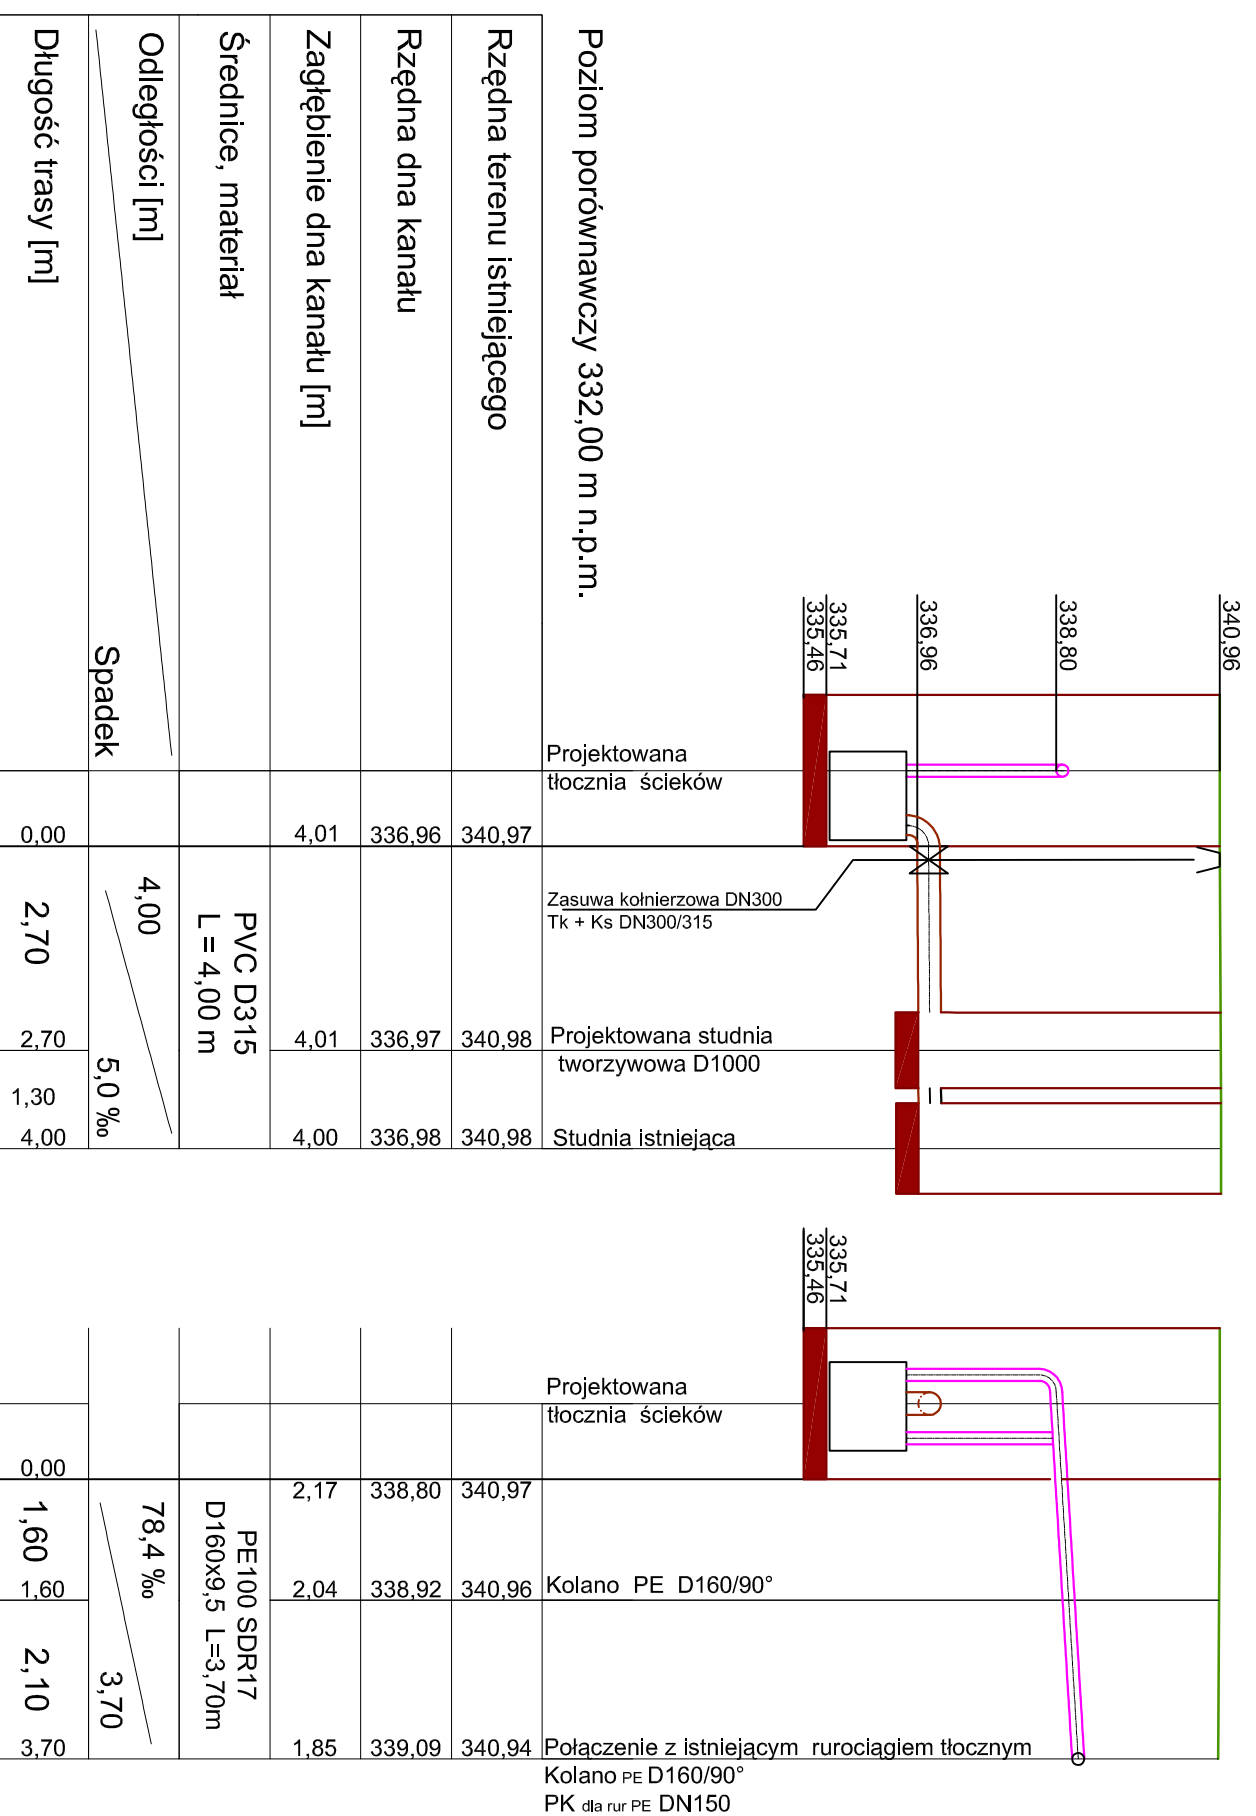

PRACOWNIA PROJEKTOWA				
 <b>INŻYNIERIA SANITARNEJ I GAZOWNICTWA SANGAZ</b> <b>ul. WOJSKA POLSKIEGO 89/5, 58-500 JELENIA GÓRA</b>				
TEMAT :	Rozbudowa kanalizacji sanitarnej - budowa tłoczni ścieków, ul. Podgórzyska Jelenia Góra			NR UMOWY:
STADIUM:	PROJEKT BUDOWLANY			SKALA:
TYTUŁ RYSUNKU: Profilę podłużne.				
STANOWISKO	IMIĘ I NAZWISKO	NR UPRAWNIENI	DATA	PODPIS
PROJEKTANT	mgr inż. Halina Łukaszewska	3/99/JG	02.2010	
ASYSTENT	mgr inż. Katarzyna Panek		02.2010	
SPRAWDZAJĄCY	mgr inż. Anna Wojska	Nr 113/DOŚ/07	02.2010	
				NR RYS.: <b>3</b>