


1,2

### ROZDZIELNICA R0

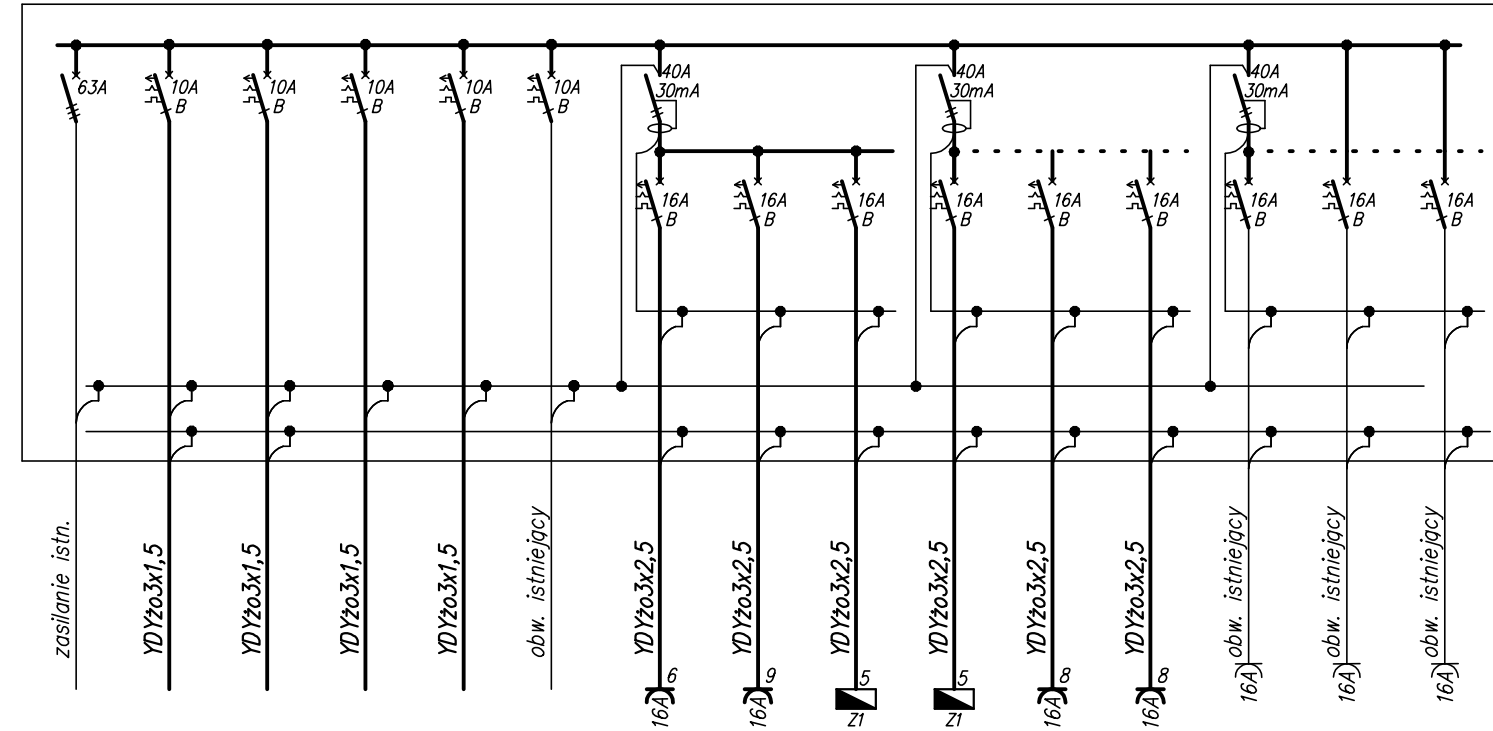

Nr obwodu	1	2	3	4	5	6	7	8	9	10	11	12	13	14	14
Moc w [kW]	--	0,5	1,0	1,4	1,6		1,2	1,8	1,5	1,5	1,6	1,6			
Nr pom.		świetlica	pracownia p. socjalne	pracownia muzyczna komputerowa	sala lekcyjna gim. korekcyjna		świetlica	pracownia p. socjalne	sala komputerowa	sala komputerowa	muzyczna	gim. korekcyjna			
Nazwa odbiornika	zasilanie od RG	oświetlenie ogólne	oświetlenie ogólne	oświetlenie ogólne	oświetlenie ogólne	oświetlenie ogólne obwody istniejące	gniazda ogólnie	gniazda ogólnie	gniazda ogólnie	gniazda ogólnie	gniazda ogólnie istniejące	gniazda ogólnie istniejące	gniazda komputerowe stanowiska pracy		

9		430 400000	Złączka gwintowa 3 piętrowa żółta-zielona	ZG-G/31	ERGOM	3
8		0089 10	Wyłącznik różnicowoprądowy 2-bieg., In=40/0,03A	P 302 40-30-AC	LEGRAND	3
7		6055 10	Wyłącznik nadprądowy 1-bieg, 16A, charakterystyka B, 6kA	S 301 B-16	LEGRAND	9
6		6055 08	Wyłącznik nadprądowy 1-bieg, 10A, charakterystyka B, 6kA	S 301 B-10	LEGRAND	5
5		04665030	Stały biegun neutralny do 63A		ETI POLAM	1
4		04665040	Stały biegun uziemiający do 63A		ETI POLAM	1
3		04660005	Rozłącznik izolacyjny z pokrętłem bezpośrednim 63A, 3b.	LAS63	ETI POLAM	1
2		6070 77	Drzwiczki płaskie pełne izolacyjne do rozdzielnic nr ref. 6070 52		LEGRAND	1
1		6070 52	Rozdzielnica wnekowa wyposażona Ekinoxe 2x18 modułów	TX2x18	LEGRAND	1
Lp	Symbol	Nr ref.	Nazwa, dane techniczne	Typ	Producent	Szt

### TN-S SAMOCZYNNIE WYŁĄCZENIE ZASILANIA

Przedsiębiorstwo Ekologiczne "MARKO"  
Marek Masłowski



branża	nazwisko	uprawnienia	data	podpis	Skala
elektryczna projektant	Jerzy Kwiatkowski	64/90/UW	07/2009		1:5
elektryczna sprawdzający	mgr inż. Lubomira Morawska	102/72/Wm	07/2009		Stadium
temat	<b>PROJEKT WYKONAWCZY DOBUDOWY SZYBU DŹWIGU OSOBOWEGO DO ISTNIEJĄCEGO BUDYNKU ZESPOŁU SZKÓŁ I PLACÓWEK SPECJALNYCH WRAZ Z PROJEKTEM GARAŻU TRZYSTANOWISKOWEGO, TRYBUN TERENOWYCH DLA BOISKA SPORTOWEGO, 16 MIEJSC POSTOJOWYCH DLA SAMOCHODÓW OSOBOWYCH Z PLACEM MANEROWYM NA TERENIE DZIAŁKI NR 79 / 2</b>				PW
inwestor	<b>MIASTO JELENIA GÓRA PL. RATUSZOWY 58 58-500 JELENIA GÓRA</b>				
obiekt	<b>BUDYNEK ZESPOŁU SZKÓŁ I PLACÓWEK SPECJALNYCH</b>				Nr rys.
adres	<b>ZESPÓŁ SZKÓŁ I PLACÓWEK SPECJALNYCH JELENIA GÓRA 58 – 500 UL.KRUSZIWCKA 3 DZ.NR 79/2 OBRĘB J.G. Am 4</b>				
tytuł rysunku	<b>ROZDZIELNICA R2</b>				<b>E15</b>