




ZAŁĄCZNIK
Do uchwały Nr.....
Rady Miejskiej Jeleniej Góry
z dnia

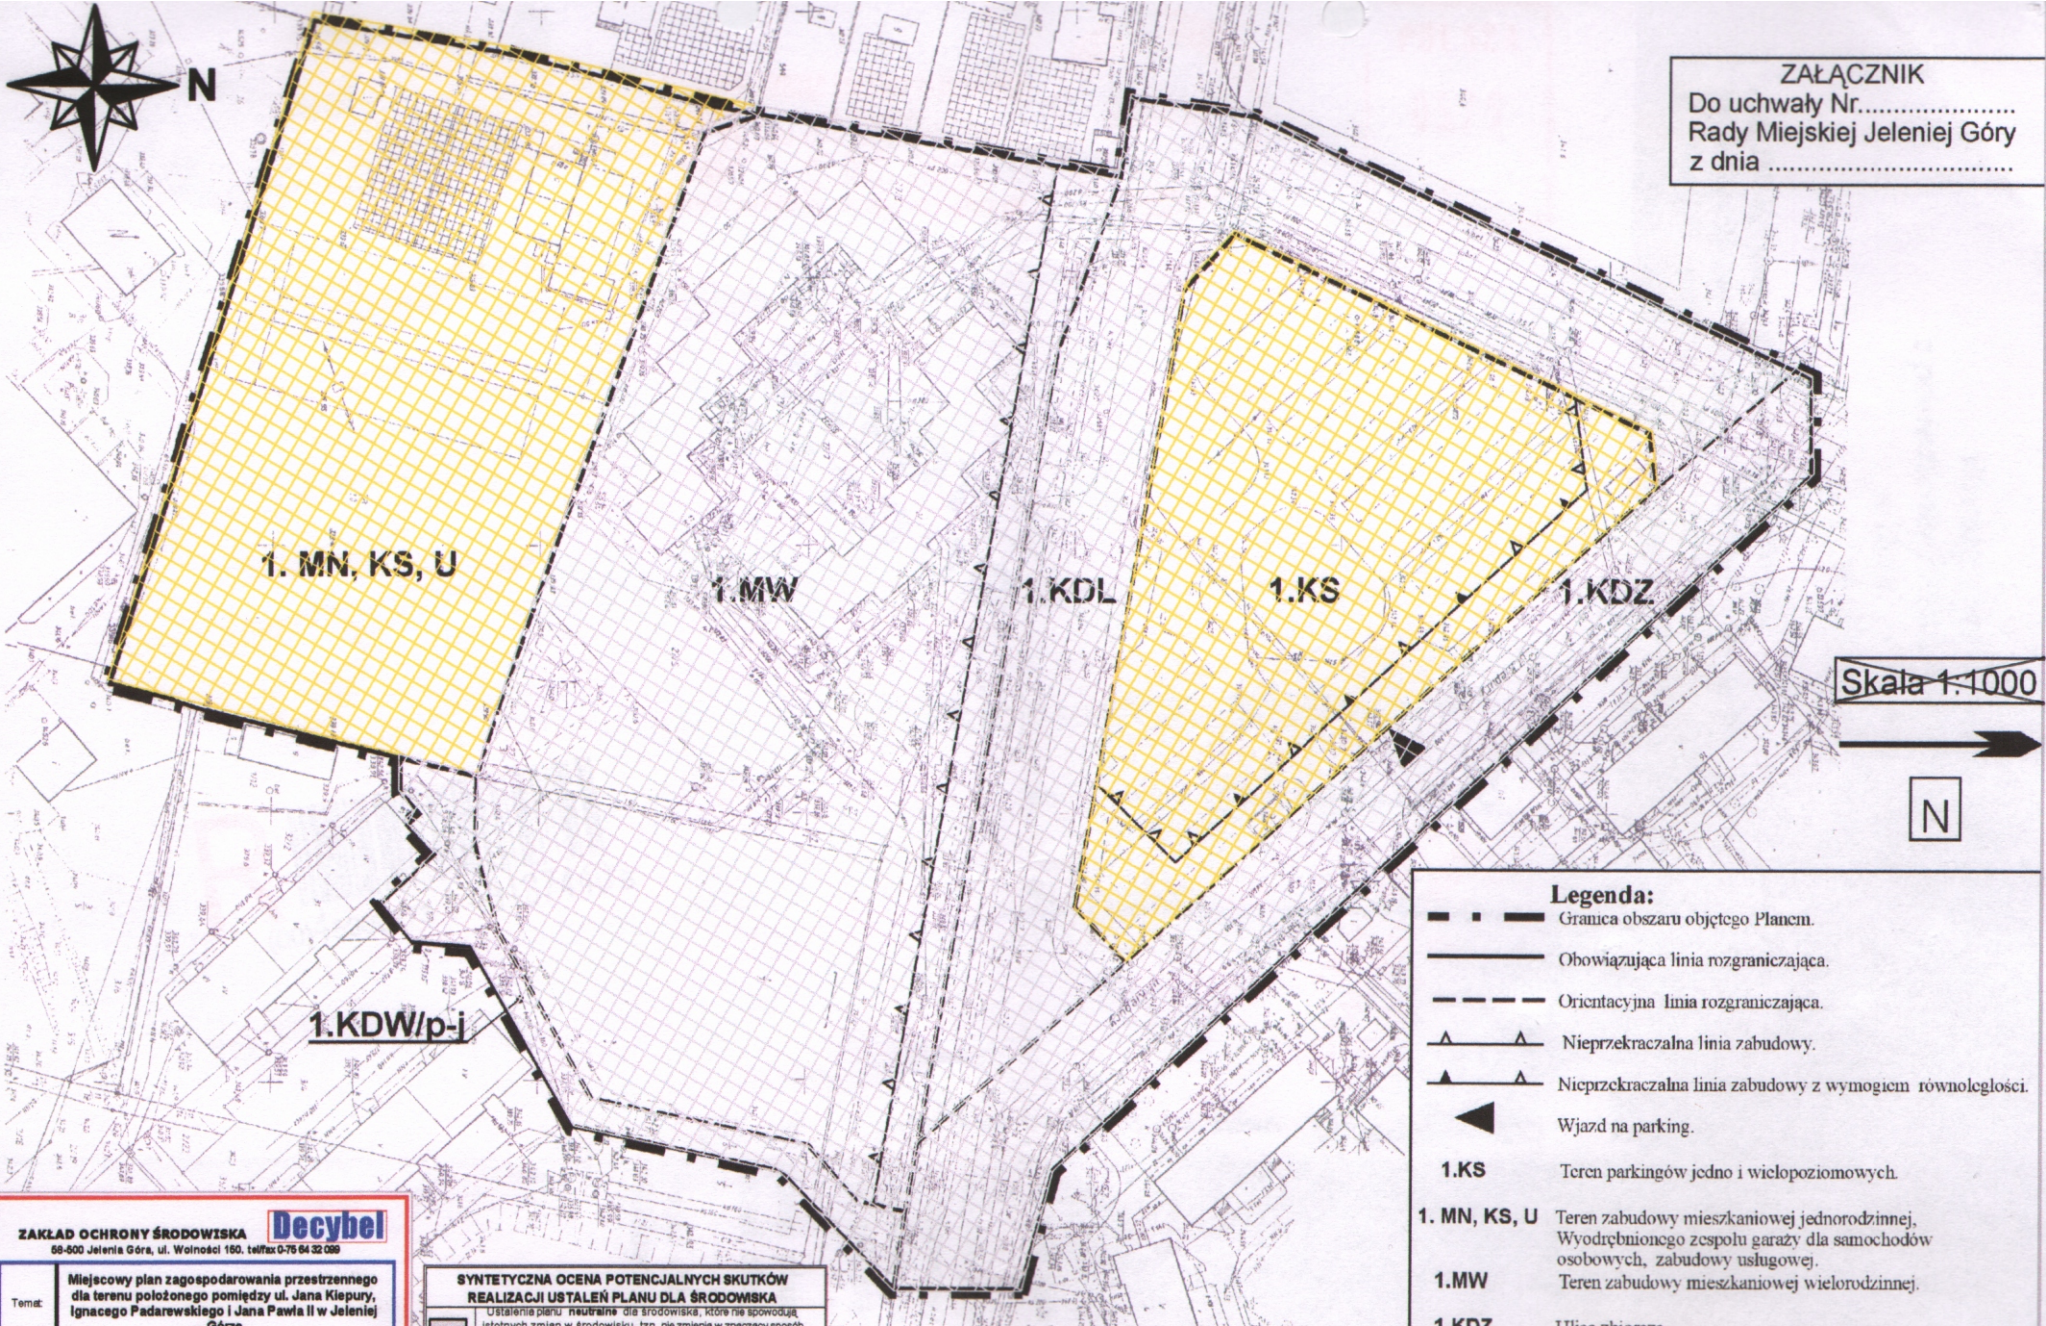

Skala 1:1000
N

- Legenda:**
- — — — — Granica obszaru objętego Planem.
 - — — — — Obowiązująca linia rozgraniczająca.
 - - - - - Orientacyjna linia rozgraniczająca.
 - ▲ — ▲ Nieprzekraczalna linia zabudowy.
 - ▲ — ▲ Nieprzekraczalna linia zabudowy z wymogiem równoległości.
 - ▲ Wjazd na parking.
 - 1.KS** Teren parkingów jedno i wielopoziomych.
 - 1. MN, KS, U** Teren zabudowy mieszkaniowej jednorodzinnej, Wyodrębnionego zespołu garaży dla samochodów osobowych, zabudowy usługowej.
 - 1.MW** Teren zabudowy mieszkaniowej wielorodzinnej.
 - 1.KDZ** Ulica zbiorcza.
 - 1.KDL** Ulica lokalna.
 - 1.KDW/p-j** Wewnętrzny ciąg pieszo-jezdny.

ZAKŁAD OCHRONY ŚRODOWISKA Decybel
68-500 Jelenia Góra, ul. Wolności 180, tel/fax 0-75 64 32 059

Temat:	Miejscowy plan zagospodarowania przestrzennego dla terenu położonego pomiędzy ul. Jana Kiepury, Ignacego Padarewskiego i Jana Pawła II w Jeleniej Górze
Treść rysunku:	RYSunEK PROGNOZY ODDZIAŁYWANIA NA ŚRODOWISKO

Autor: mgr Andrzej Kurplewski Lipiec 2008 r.

SYNTEZYCZNA OCENA POTENCJALNYCH SKUTKÓW REALIZACJI USTALEŃ PLANU DLA ŚRODOWISKA

Ustalenie planu przewiduje dla środowiska, które nie spowoduje istotnych zmian w środowisku, tzn. nie zmienia w znaczący sposób warunków środowiska oraz nie wprowadza nowych uciążliwości ani konfliktów

Ustalenie planu wywołuje niewielki wpływ i uciążliwość i wynika z nieintensywnego zaistnienia terenów objętych, przy jednoczesnym ograniczeniu ujemnych skutków poprzez sposób zagospodarowania zapisany w planie

