


STAN ISTNIEJĄCY

SKALA 1:500

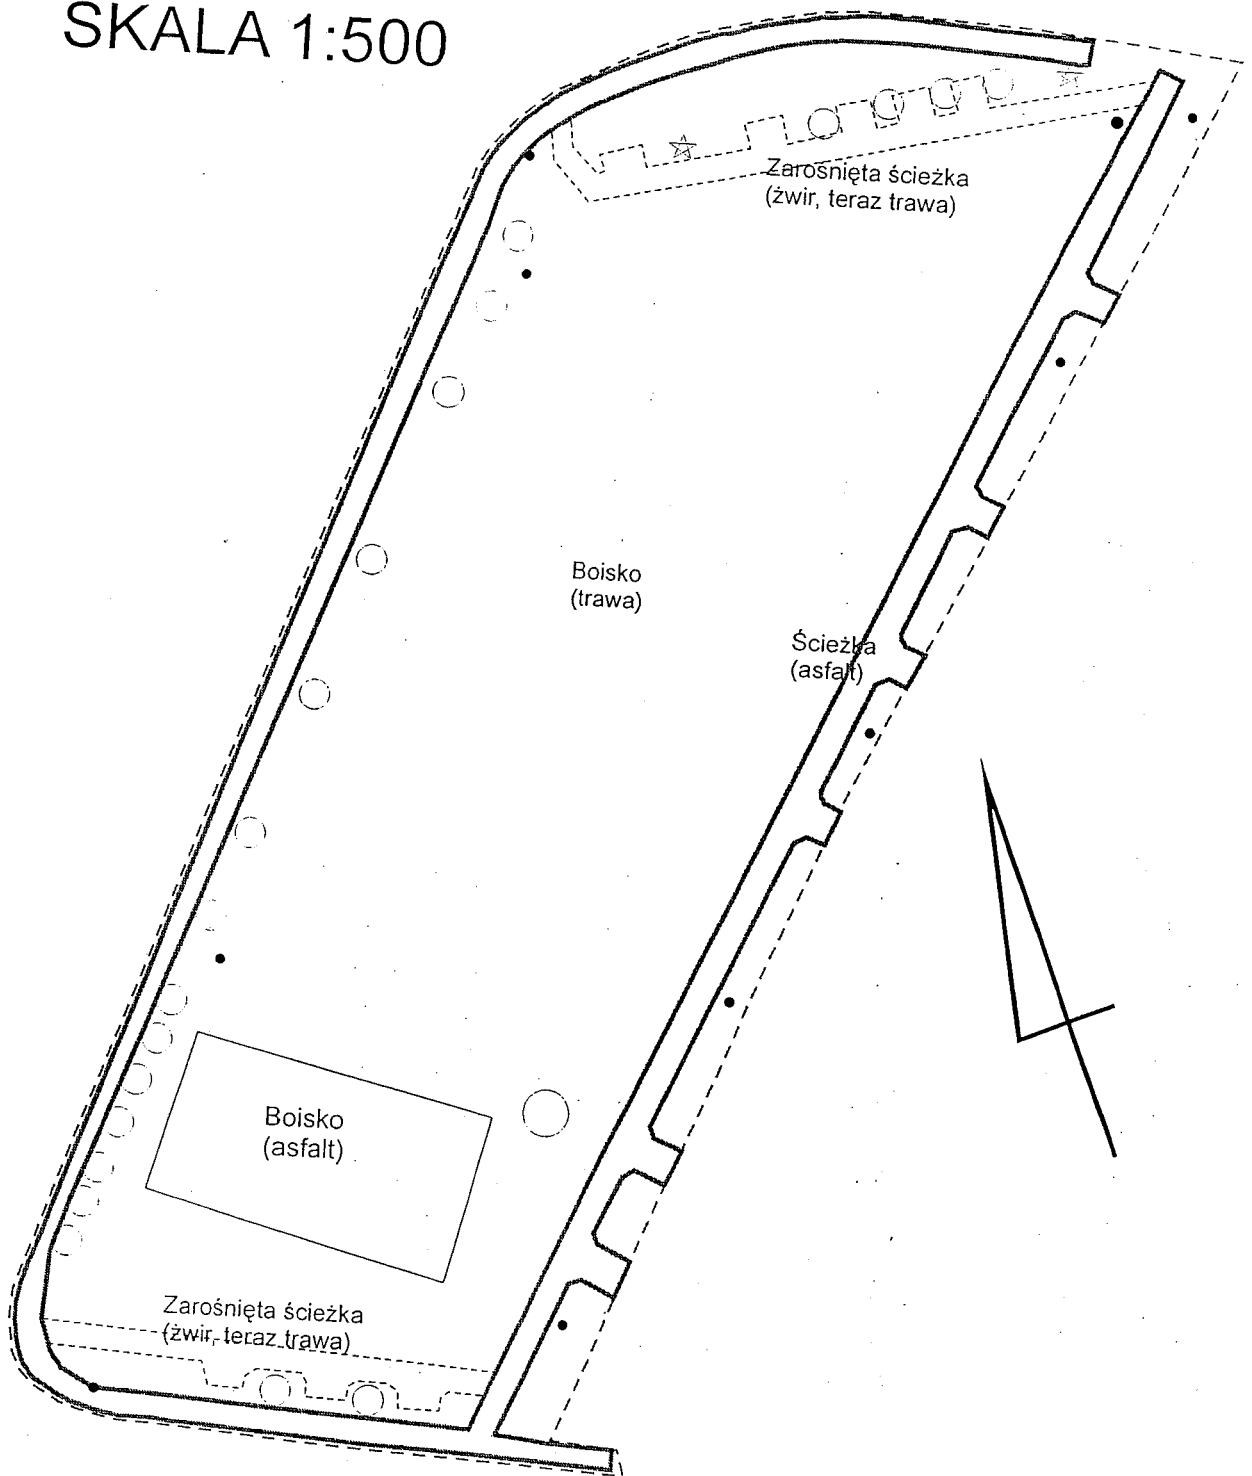

TEMAT	Pr	
RYSUNEK	Stan istniejący	
II		
A		
SKALA	DATA	NR RYS
1:500	WRZESIEŃ 2009	2