


P.P.T. = 350,00 m n.p.m.

RZĘDNA TERENU			
RZĘDNA DNA KANAŁU			
ZAGŁĘBIENIA			
SPADKI I DŁUGOŚCI			
MATERIAŁ			
ODLEGŁOŚCI			
OZNACZENIA			

HEKTOMETRY

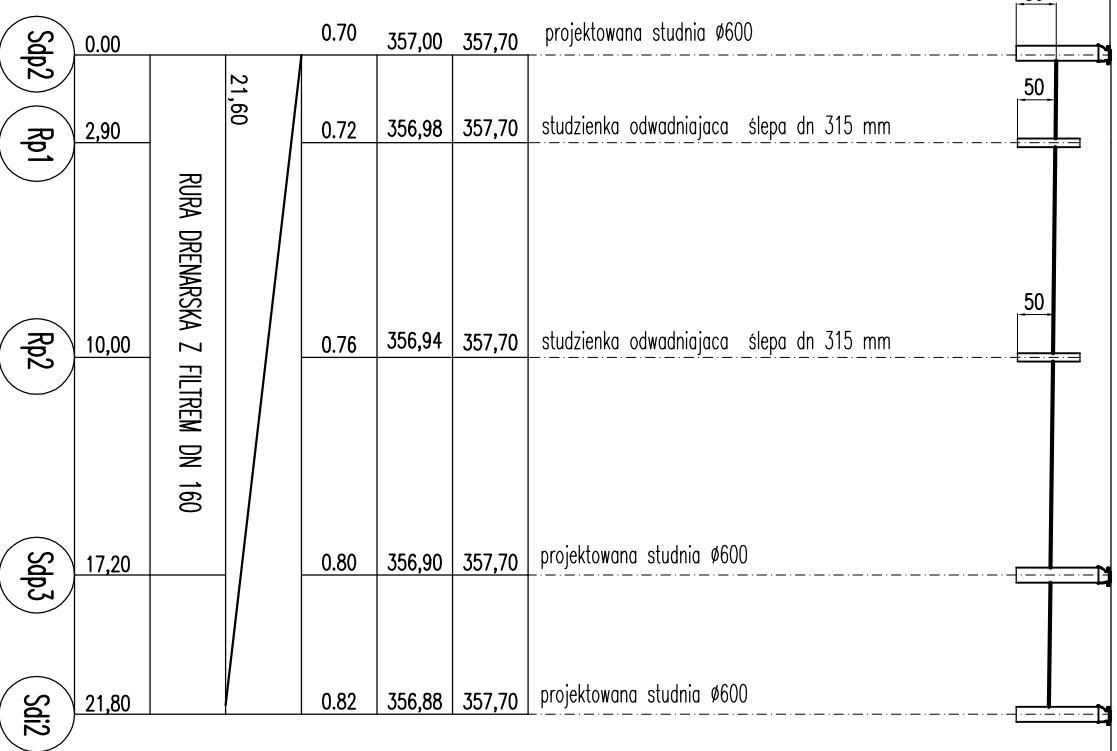

BIURO PROJEKTOWE
58-500 Jelenia Góra, ul. Mickiewicza 25B
tel. (075) 64 17 955, fax (075) 64 17 954

Forum-Projekt

Objekt BOISKO SPORTOWE PRZY ZESPOLE SZKÓŁ OGÓLNOKSZTAŁCĄCYCH nr 1 w Jeleniej Górze – ETAP II

Adres 58-500 JELENIA GÓRA, ul. Kochanowskiego 18, dz. nr 60, AM-2, obr. 0024-24

Tytuł rysunku KAN.DESZCZOWA-PROFIL Sdp2-Sdi2

Investor ZESPÓŁ SZKÓŁ OGÓLNOKSZTAŁCĄCYCH NR 1
58-500 JELENIA GÓRA, ul. Kochanowskiego 18

Projektant mgr inż. Ryszard Mundyk
Instal. Sanitarne

Sprawdzający mgr inż. Mariusz Wąsniowski
Instal. Sanitarne

Stadium PB

Skala 1:100/250

Data 06.2010

Nr rej. PB/1185/10

Nr rys. 4/P.T./5