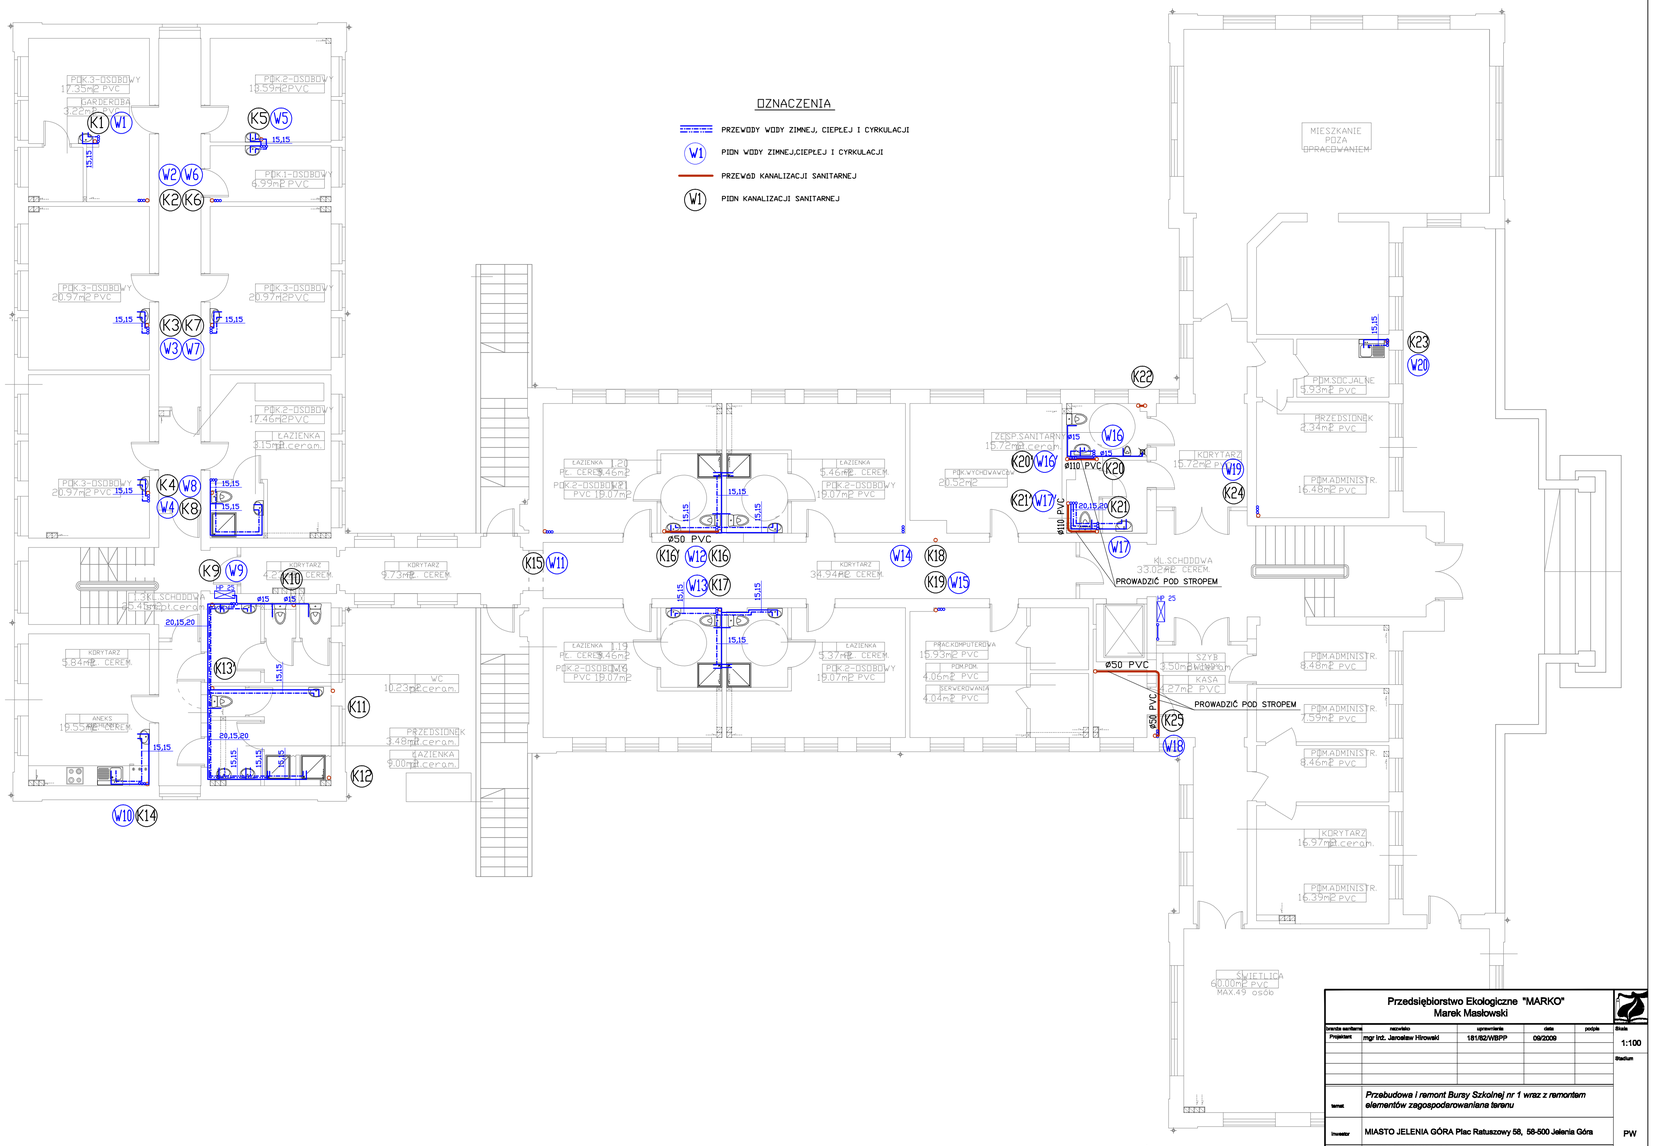

Przedsiębiorstwo Ekologiczne "MARKO"
Marek Masłowski

branża sanitarna	nazwisko	uprawnienia	data	podpis
Projektant	mgr inż. Jarosław Hirowski	181/82/WBPP	09/2009	

Skala 1:100

Stadium PW

temat: *Przebudowa i remont Bursy Szkolnej nr 1 wraz z remontem elementów zagospodarowaniana terenu*

Inwestor: MIASTO JELENIA GÓRA Plac Ratuszowy 58, 58-500 Jelenia Góra

obiekt: BURSA SZKOLNA NR 1

adres: BURSA SZKOLNA NR 1
JELENIA GÓRA 58-500 UL. KILIŃSKIEGO 5/7 DZ.NR98/1 OBRĘB JG1 AM2

tytuł rysunku: **RZUT PARTERU**

Nr rys. 2/WK