


**Lokalizacja obszaru objętego projektem planu**

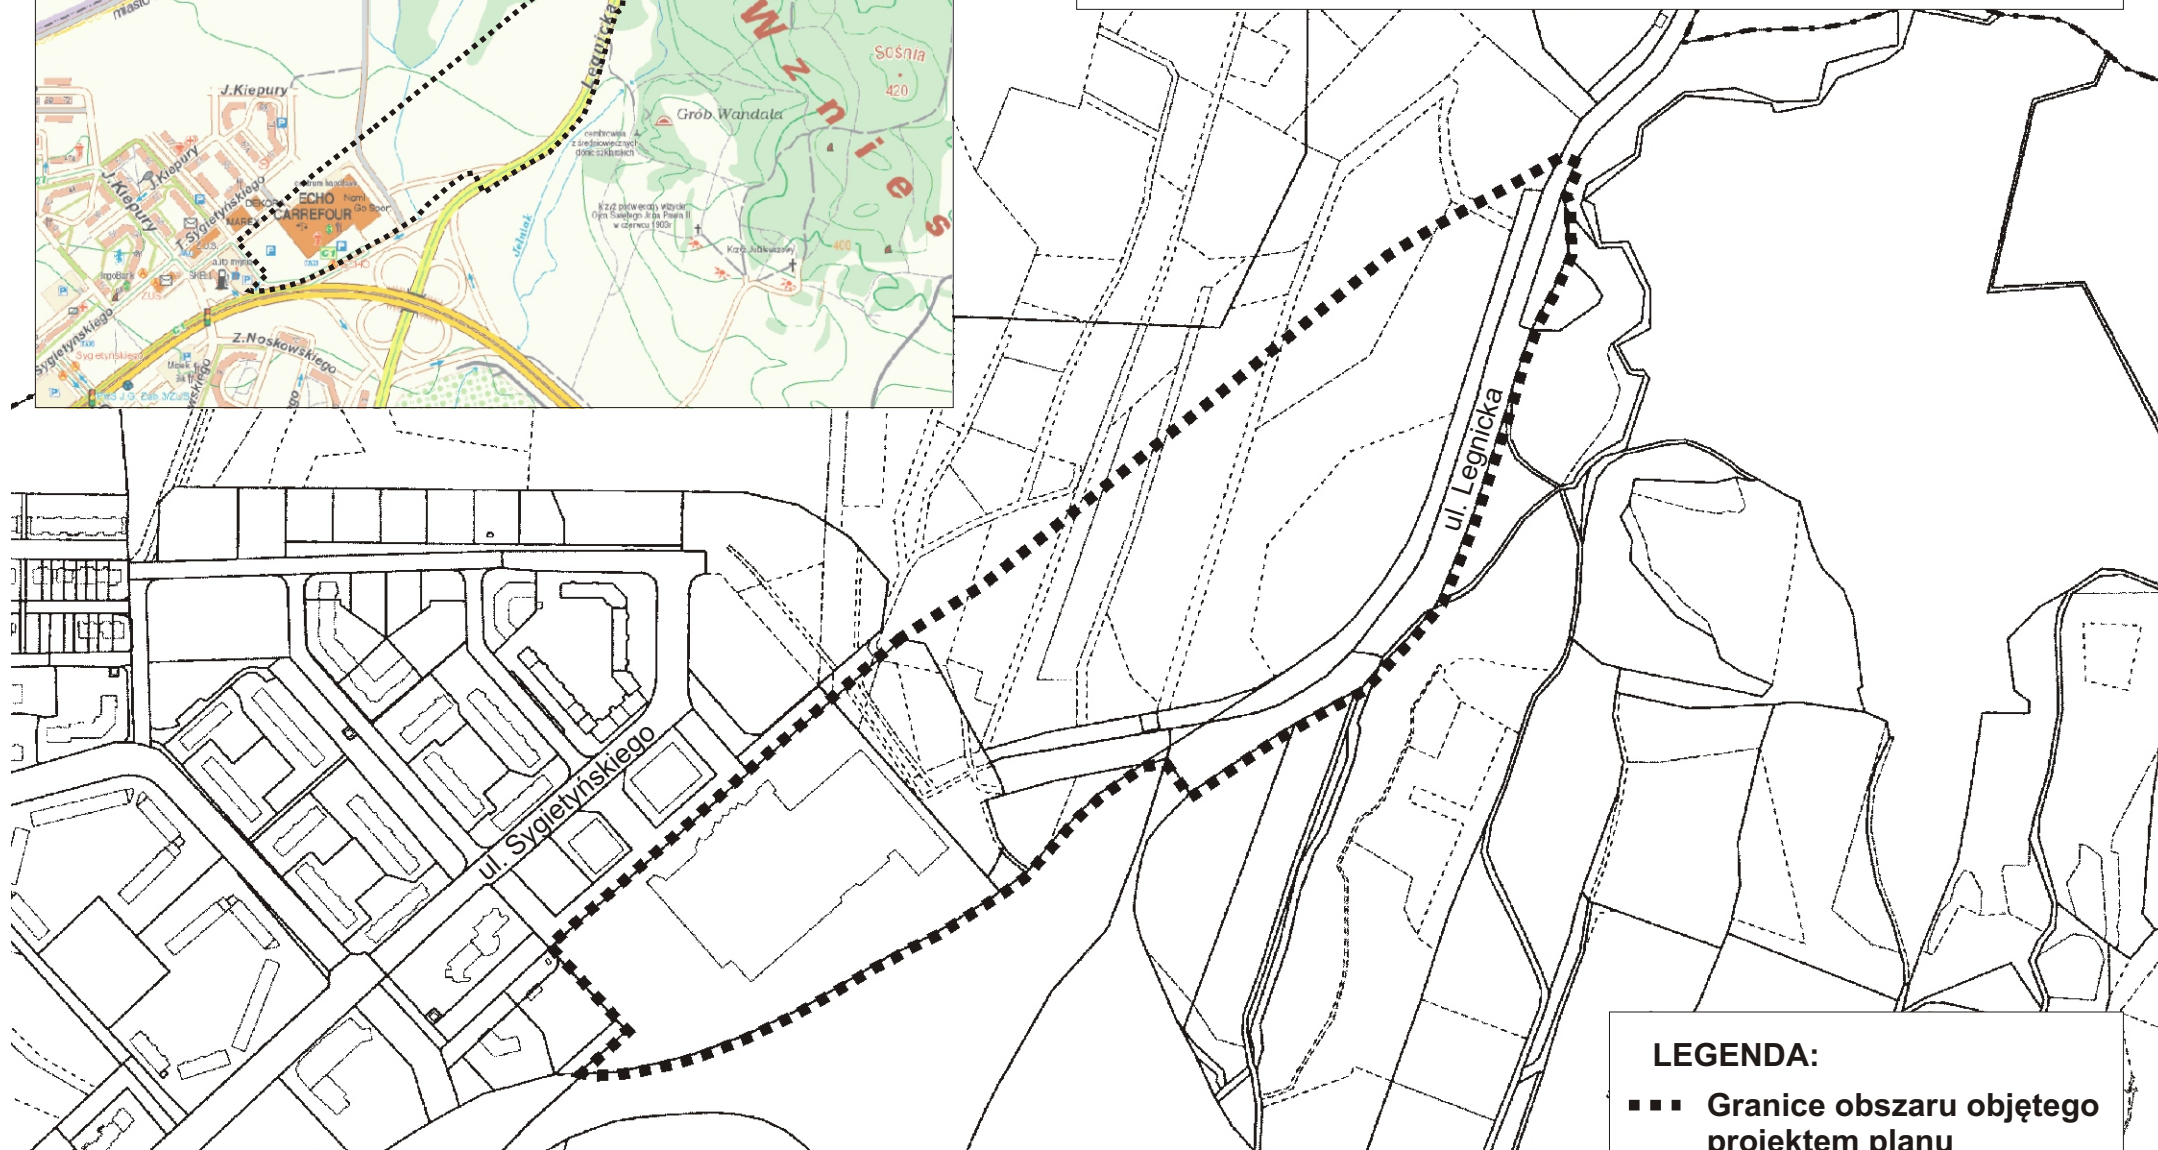

**ZAŁĄCZNIK NR 1  
DO UCHWAŁY NR 46.IX.2011  
RADY MIEJSKIEJ JELENIEJ GÓRY  
Z DNIA 15 marca 2011 r.**



**LEGENDA:**

- ■ ■ Granice obszaru objętego projektem planu