

**UCHWAŁA NR 216.XXIV.2012**  
**RADY MIEJSKIEJ JELENIEJ GÓRY**

z dnia 27 marca 2012 r.

**w sprawie przystąpienia do sporządzenia miejscowego planu zagospodarowania przestrzennego dla terenu  
w rejonie ulic Jeleniej i Pijarskiej w Jeleniej Górze**

Na podstawie art. 14 ust. 1 ustawy z dnia 27 marca 2003 r. o planowaniu i zagospodarowaniu przestrzennym (Dz. U. z 2003 r. Nr 80, poz. 717 z późn. zm.) oraz art. 18 ust. 2 pkt 15 ustawy z dnia 8 marca 1990 r. o samorządzie gminnym (tekst jednolity: Dz. U. z 2001 r. Nr 142, poz. 1591, z późn. zm.) uchwała się, co następuje:

**§ 1.** Przystępuje się do sporządzenia miejscowego planu zagospodarowania przestrzennego dla terenu w rejonie ulic Jeleniej i Pijarskiej w Jeleniej Górze.

**§ 2.** Granice obszaru objętego planem przedstawia mapa stanowiąca załącznik do niniejszej uchwały w skali 1:2000.

**§ 3.** Wykonanie niniejszej uchwały powierza się Prezydentowi Miasta Jeleniej Góry, zobowiązując go do przeprowadzenia czynności określonych w art. 17 ustawy z dnia 27 marca 2003 r. o planowaniu i zagospodarowaniu przestrzennym.


**§ 4.** Uchwała wchodzi w życie z dniem podjęcia i podlega ogłoszeniu na tablicach ogłoszeń Urzędu Miasta w Jeleniej Górze.

Przewodniczący Rady  
Miejskiej

**Janusz Grodziński**

ZAŁ CZNIK  
DO UCHWAŁY NR 216.XXIV.2012  
RADY MIEJSKIEJ JELENIEJ GÓRY  
z dnia 27 marca 2012 r.

Skala 1:2000

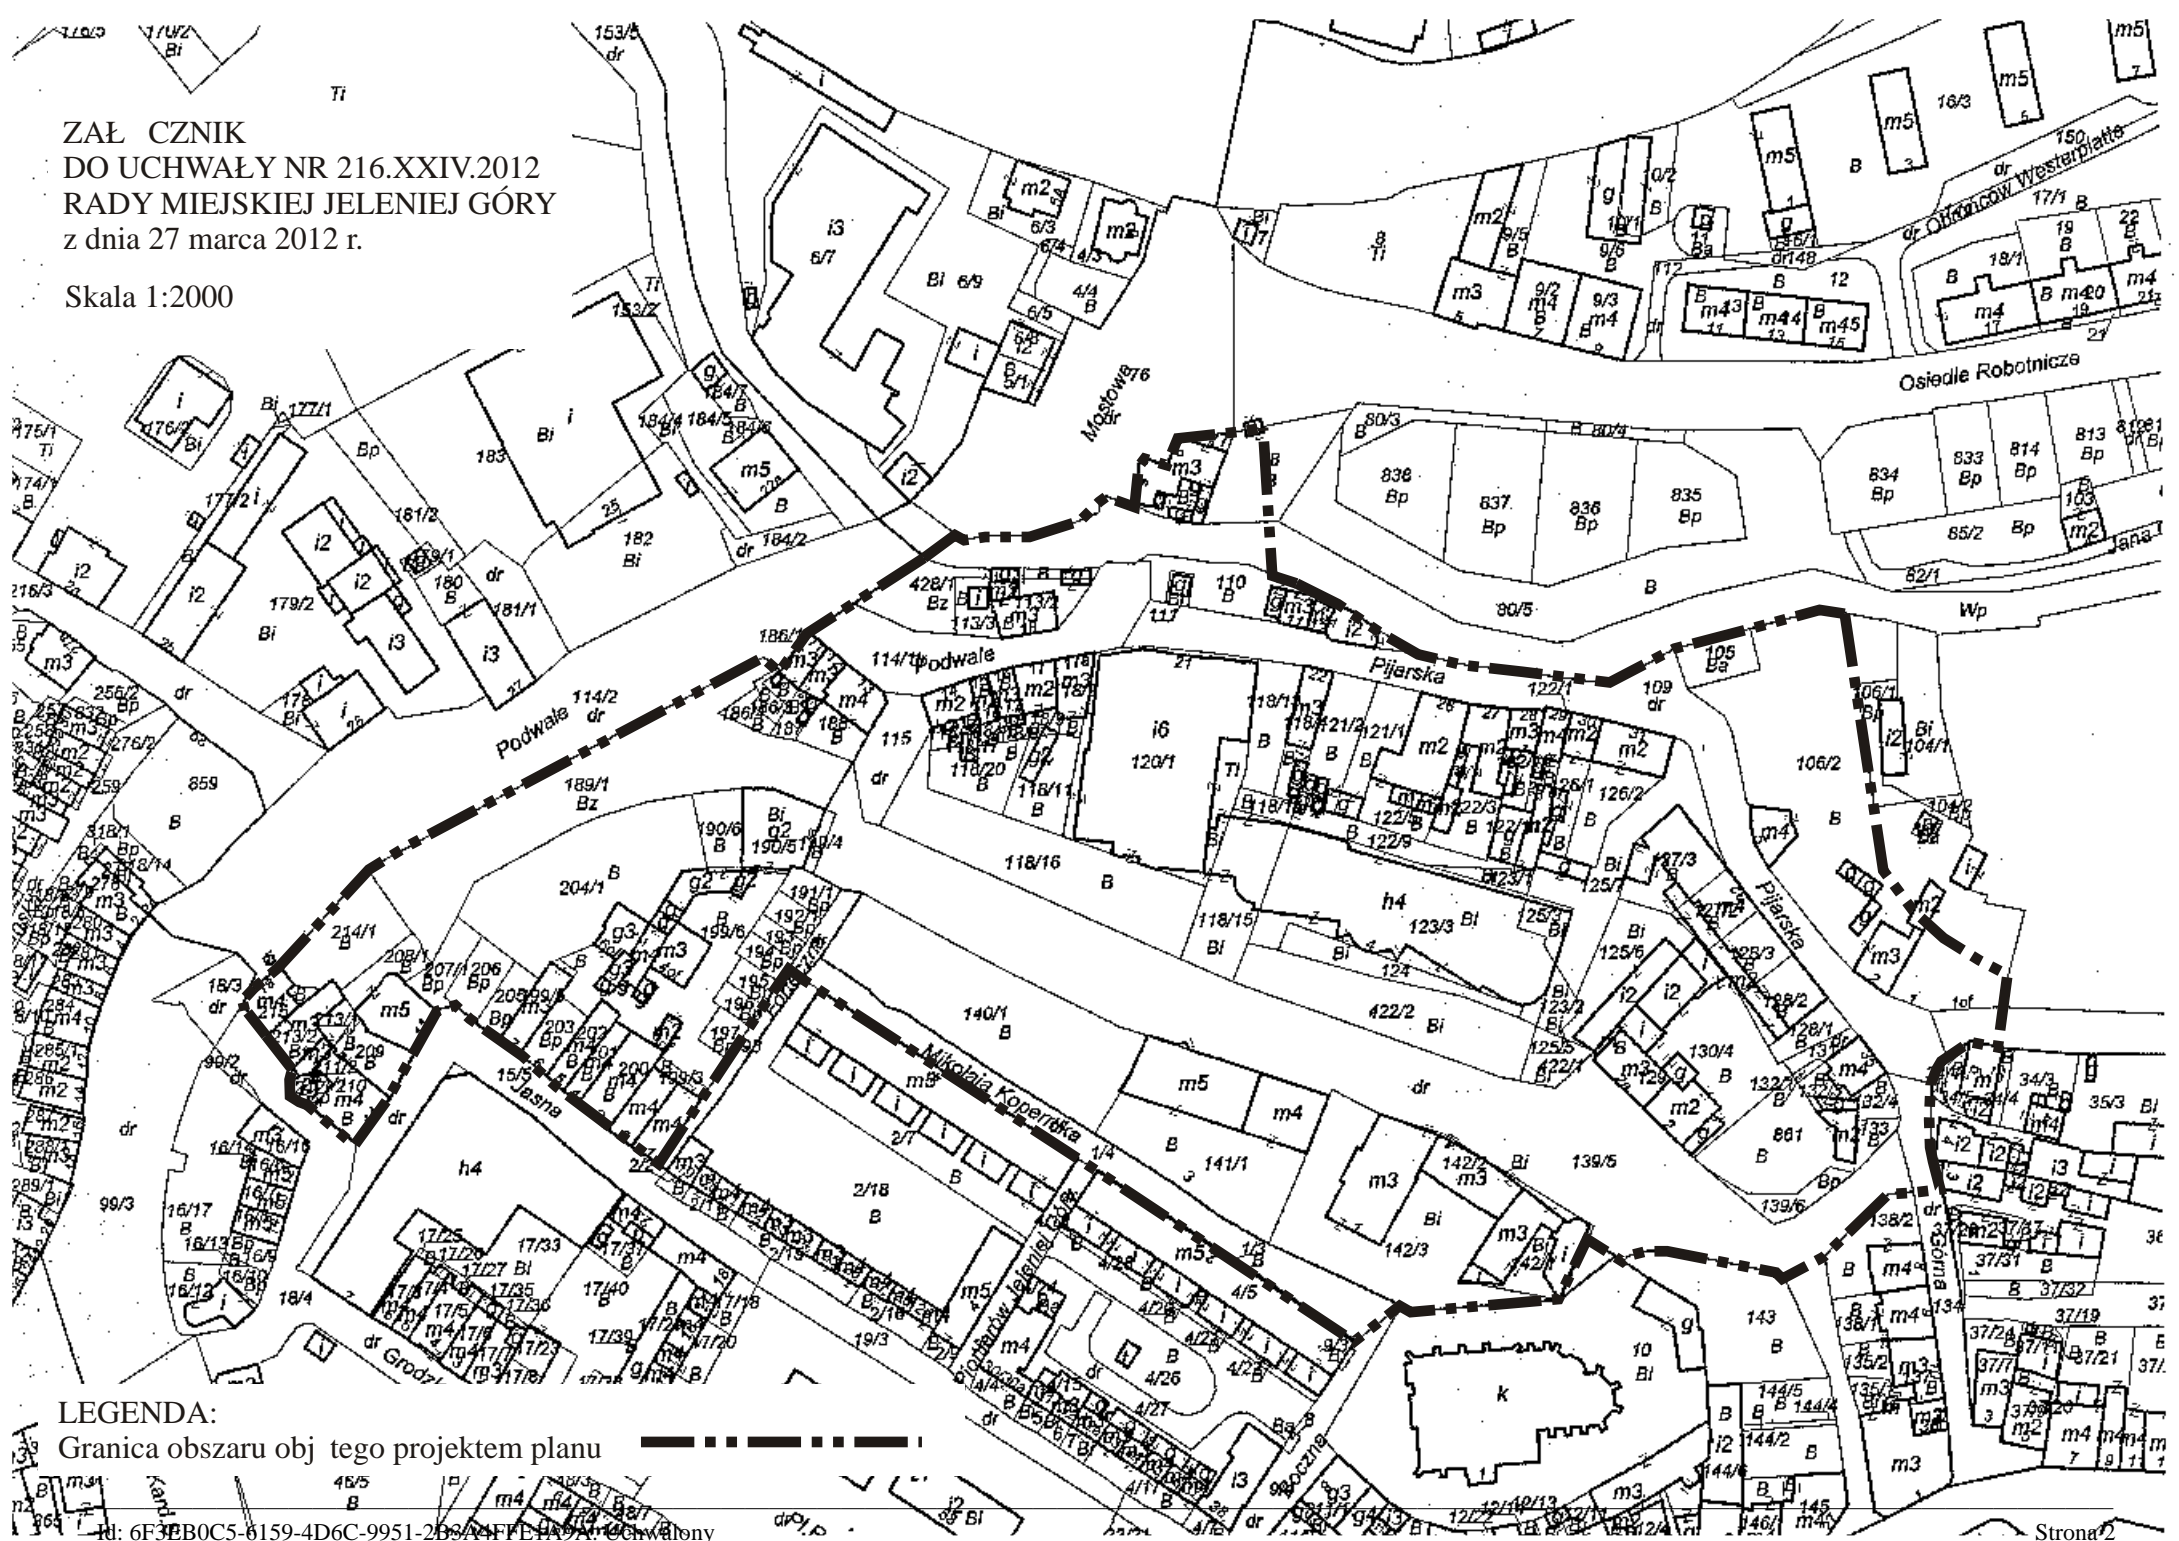

LEGENDA:

Granica obszaru obj tego projektem planu 