


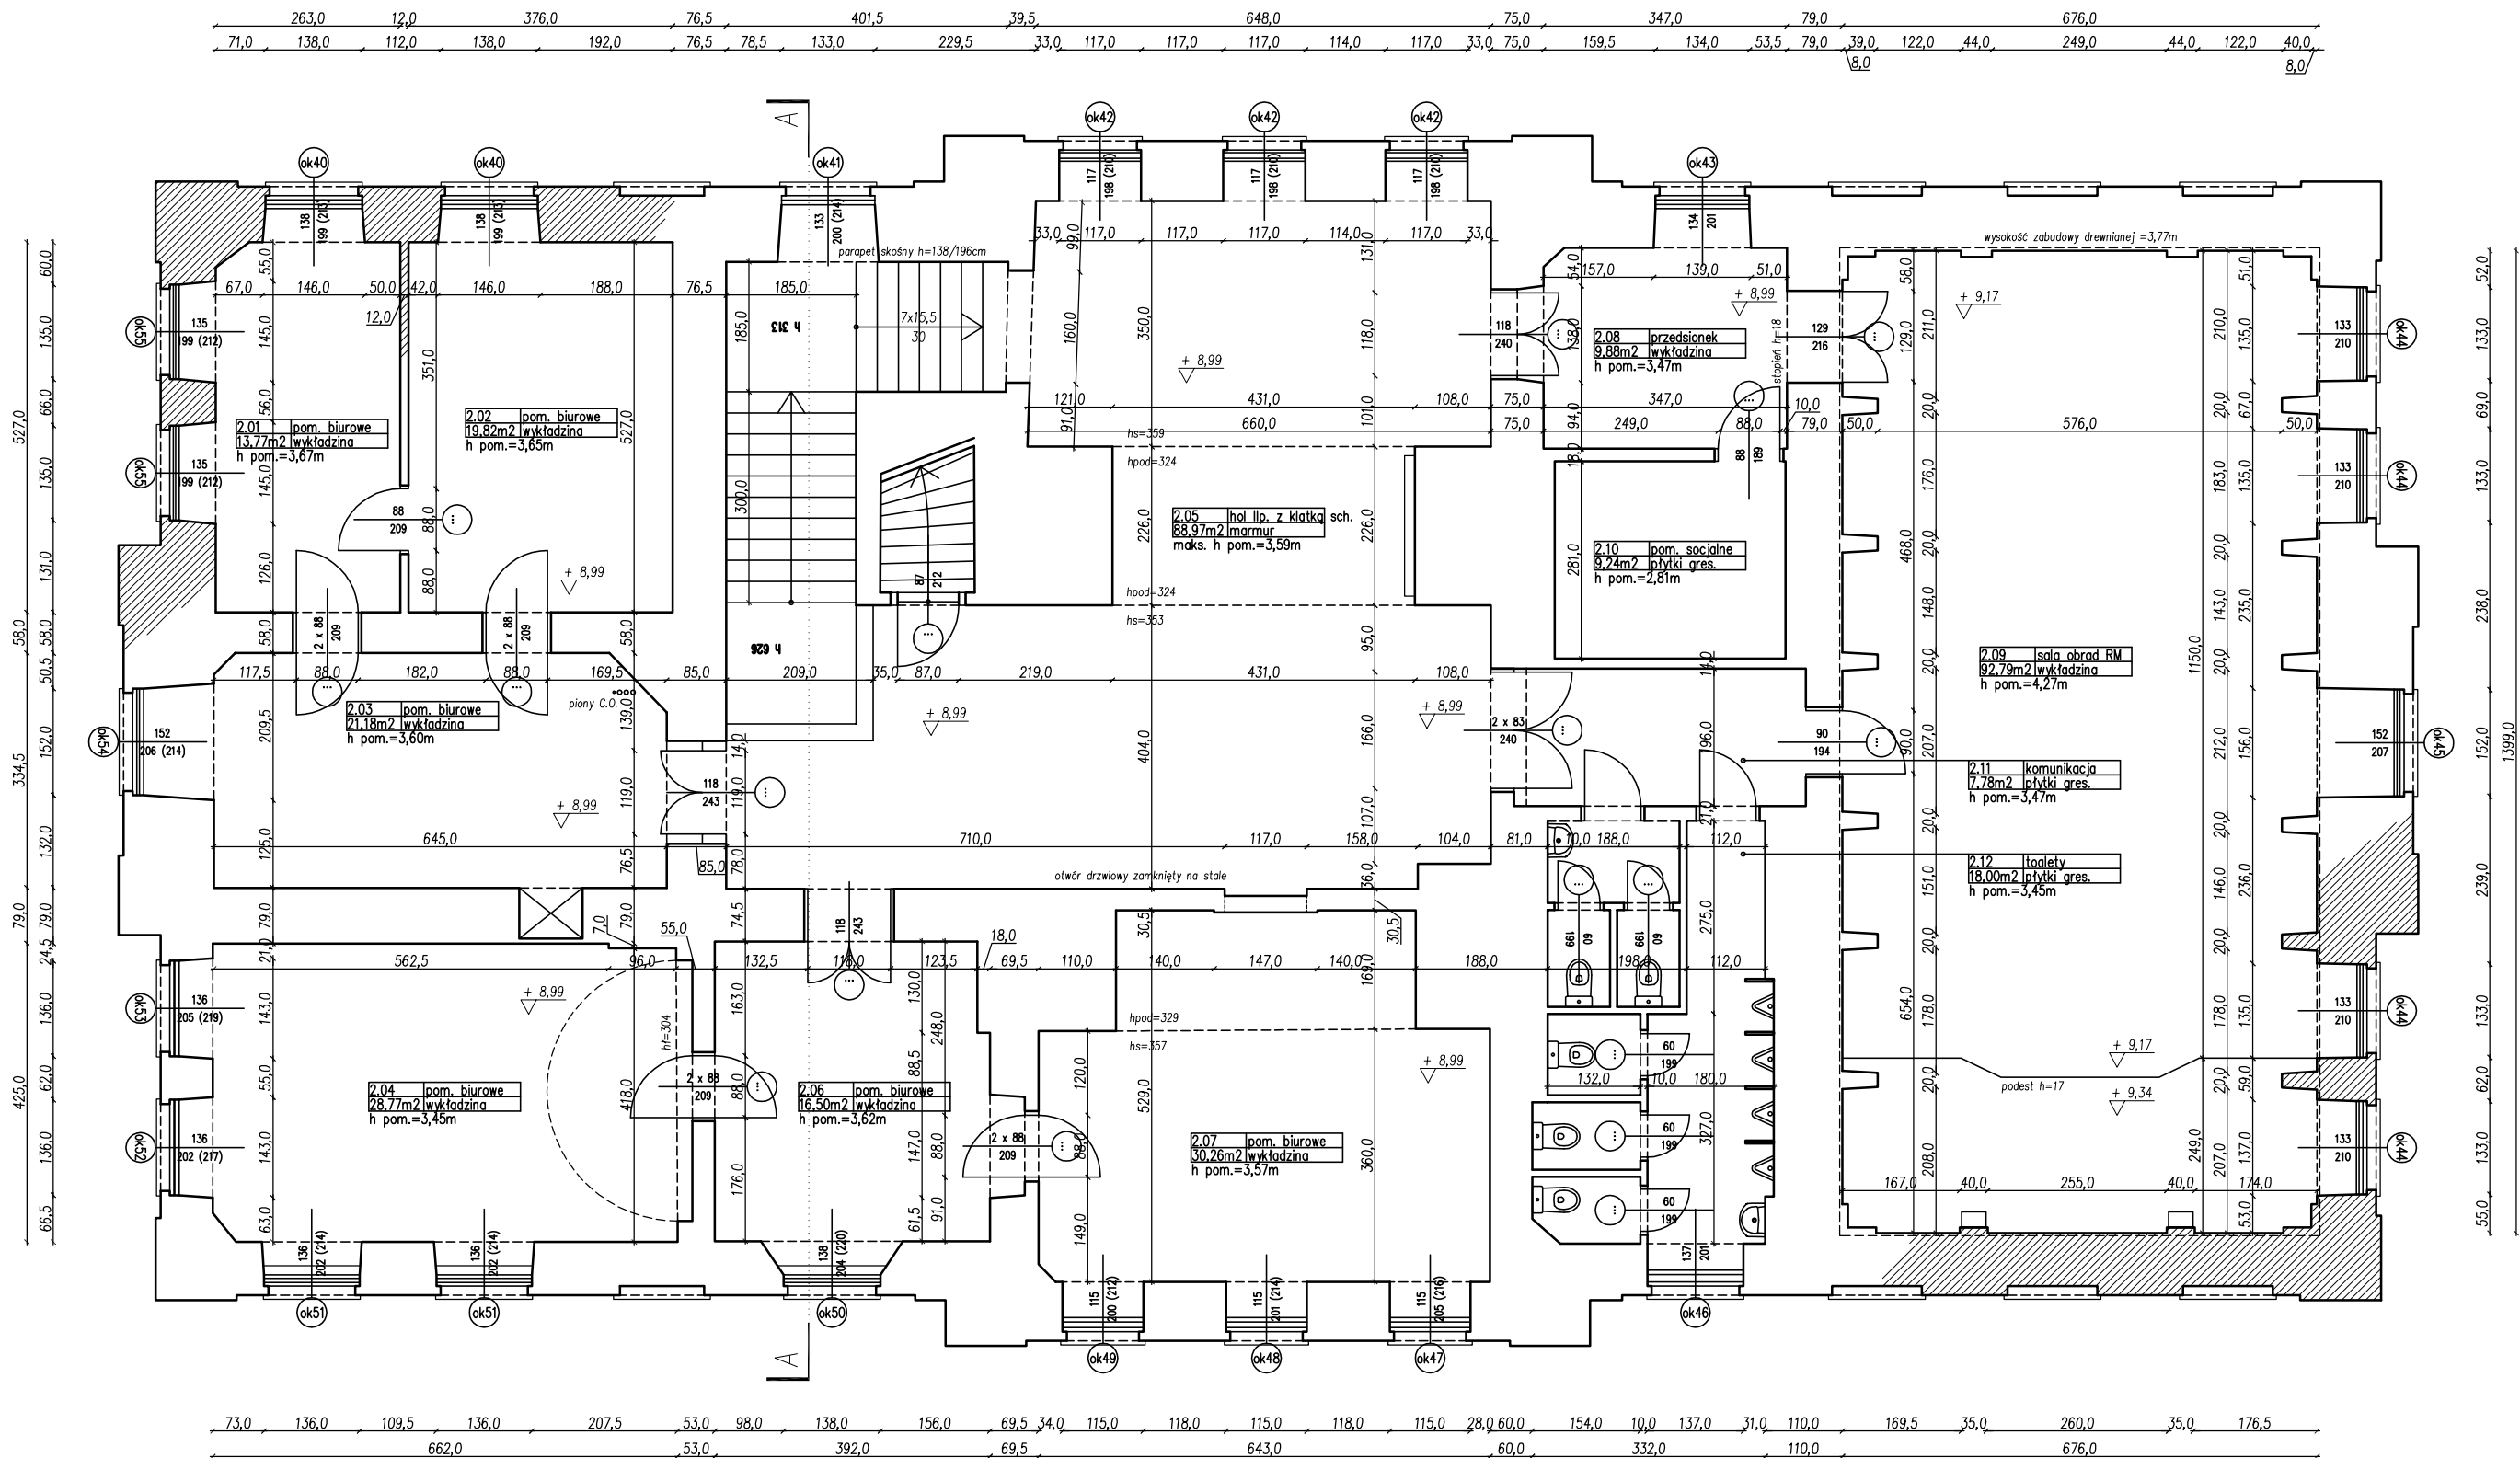

Linie wymiarowe cząstkowe drzwi i ścian z drzwiami
podano do światła otworów drzwiowych.
Linie wymiarowe cząstkowe okien i ścian z oknami podano
do ościeży otworów okiennych.

W opisach wymiarowych stolarki okiennej podano wymiary
ościeży mierzone od strony wewnętrznej.
W opisach wymiarowych drzwi podano wymiary w świetle
drzwi.

KONDYGNACJA II PIĘTRA		
NR POM.:	NAZWA POMIESZCZENIA:	POW. UŻYTKOWA:
2.01	POMIESZCZENIE BIUROWE	13,77 m ²
2.02	POMIESZCZENIE BIUROWE	19,82 m ²
2.03	POMIESZCZENIE BIUROWE	21,18 m ²
2.04	POMIESZCZENIE BIUROWE	28,77 m ²
2.05	HOL GŁÓWNY Z KLATKĄ SCHODOWĄ	88,97 m ²
2.06	POMIESZCZENIE BIUROWE	16,50 m ²
2.07	POMIESZCZENIE BIUROWE	30,26 m ²
2.08	PRZEDSIONEK	9,88 m ²
2.09	SALA OBRAD RADY MIEJSKIEJ	92,79 m ²
2.10	POMIESZCZENIE SOCJALNE	9,24 m ²
2.11	KOMUNIKACJA	7,78 m ²
2.12	TOALETY	18,00 m ²
RAZEM:		339,14 m ²

artefakt STUDIO		
ARTEFAKT Emilia Małys, ul. 9 Maja 6/3, 55-10 Trzebnica tel. +48 607 507 899 biuro@artefakt-studio.com		
inwestor: URZĄD MIASTA JELENIA GÓRA, PL. RATUSZOWY 58, 58-500 JELENIA GÓRA		
temat: INWENTARYZACJA ARCHITEKTONICZNO-BUDOWLANA BUDYNKU URZĘDU MIASTA JELENIA GÓRA PL. RATUSZOWY 58, 58-500 JELENIA GÓRA	branża: architektura	
tytuł rysunku: RZUT II PIĘTRA	skala: 1:100	nr rys.: A-4
	stadium: inwentaryzacja	
opracował: mgr inż. arch. Łukasz Małys	data: luty 2012 r.	
projektant: mgr inż. arch. Mariusz Sobczak	nr upr.: 24/08/DOIA	podpis: