

UCHWAŁA NR 272.XXIX.2012
RADY MIEJSKIEJ JELENIEJ GÓRY

z dnia 27 września 2012 r.

w sprawie przystąpienia do sporządzania miejscowego planu zagospodarowania przestrzennego dla terenów położonych pomiędzy ulicą Strumykową i Czarnoleską w Jeleniej Górze.

Na podstawie art. 14 ust. 1 ustawy z dnia 27 marca 2003 r. o planowaniu i zagospodarowaniu przestrzennym (tekst jednolity; Dz. U. z 2012 r. poz.647) oraz art. 18 ust. 2 pkt 15 ustawy z dnia 8 marca 1990 r. o samorządzie gminnym (tekst jednolity: Dz. U. z 2001 r. Nr 142, poz. 1591, z późn. zm.) uchwała się, co następuje:

§ 1. Przystępuje się do sporządzania miejscowego planu zagospodarowania przestrzennego dla terenów położonych pomiędzy ulicą Strumykową i Czarnoleską w Jeleniej Górze.

§ 2. Granice obszaru objętego planem przedstawia mapa stanowiąca załącznik do niniejszej uchwały.


§ 3. Wykonanie niniejszej uchwały powierza się Prezydentowi Miasta Jeleniej Góry, zobowiązując do przeprowadzenia czynności określonych w art. 17 ustawy z dnia 27 marca 2003 r. o planowaniu i zagospodarowaniu przestrzennym.

§ 4. Uchwała wchodzi w życie z dniem podjęcia i podlega ogłoszeniu na tablicach ogłoszeń Urzędu Miasta w Jeleniej Górze.

Przewodniczący Rady
Miejskiej

Janusz Grodziński

ZAŁĄCZNIK
DO UCHWAŁY NR 272.XXIX.2012
Rady Miejskiej Jeleniej Góry
z dnia 27 września 2012 r.

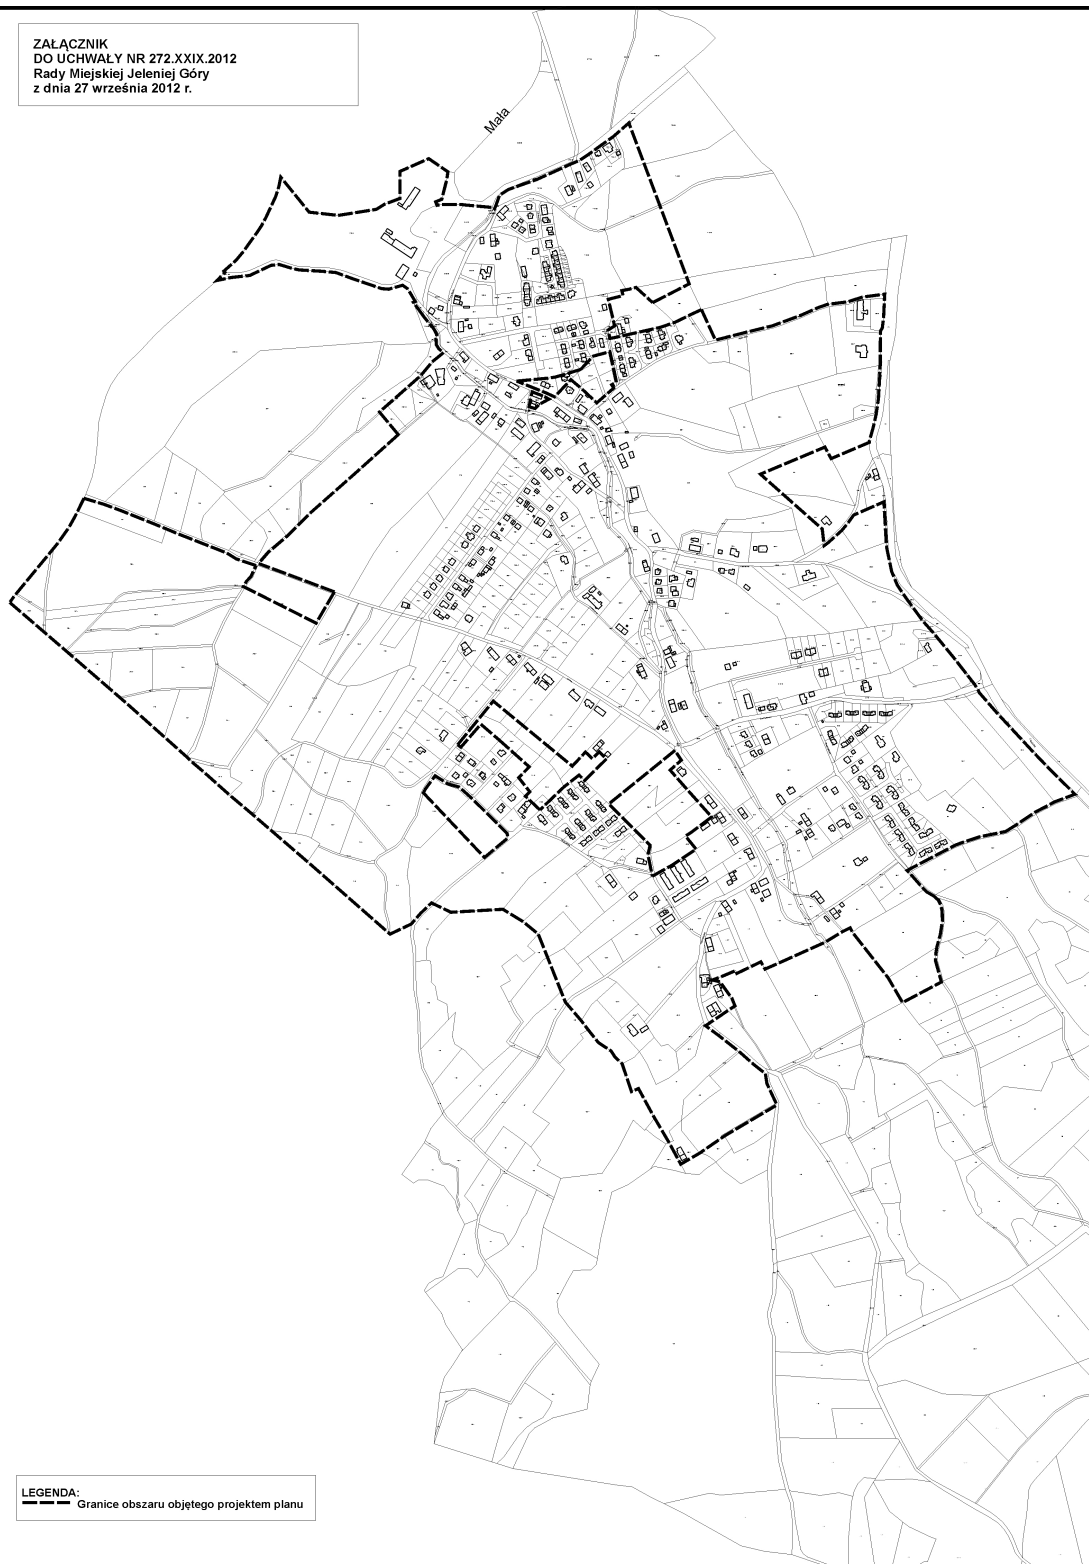

LEGENDA:
--- Granice obszaru objętego projektem planu