


MŁODZIEŻOWY
OSRODEK SOCJOTERAPJI
w Jeleniej Górze
ul. Sprzymierzonych 9, tel. 75 75 5132
58-560 JELENIA GÓRA
NIP: 611 064 390, Nęgon 02030121

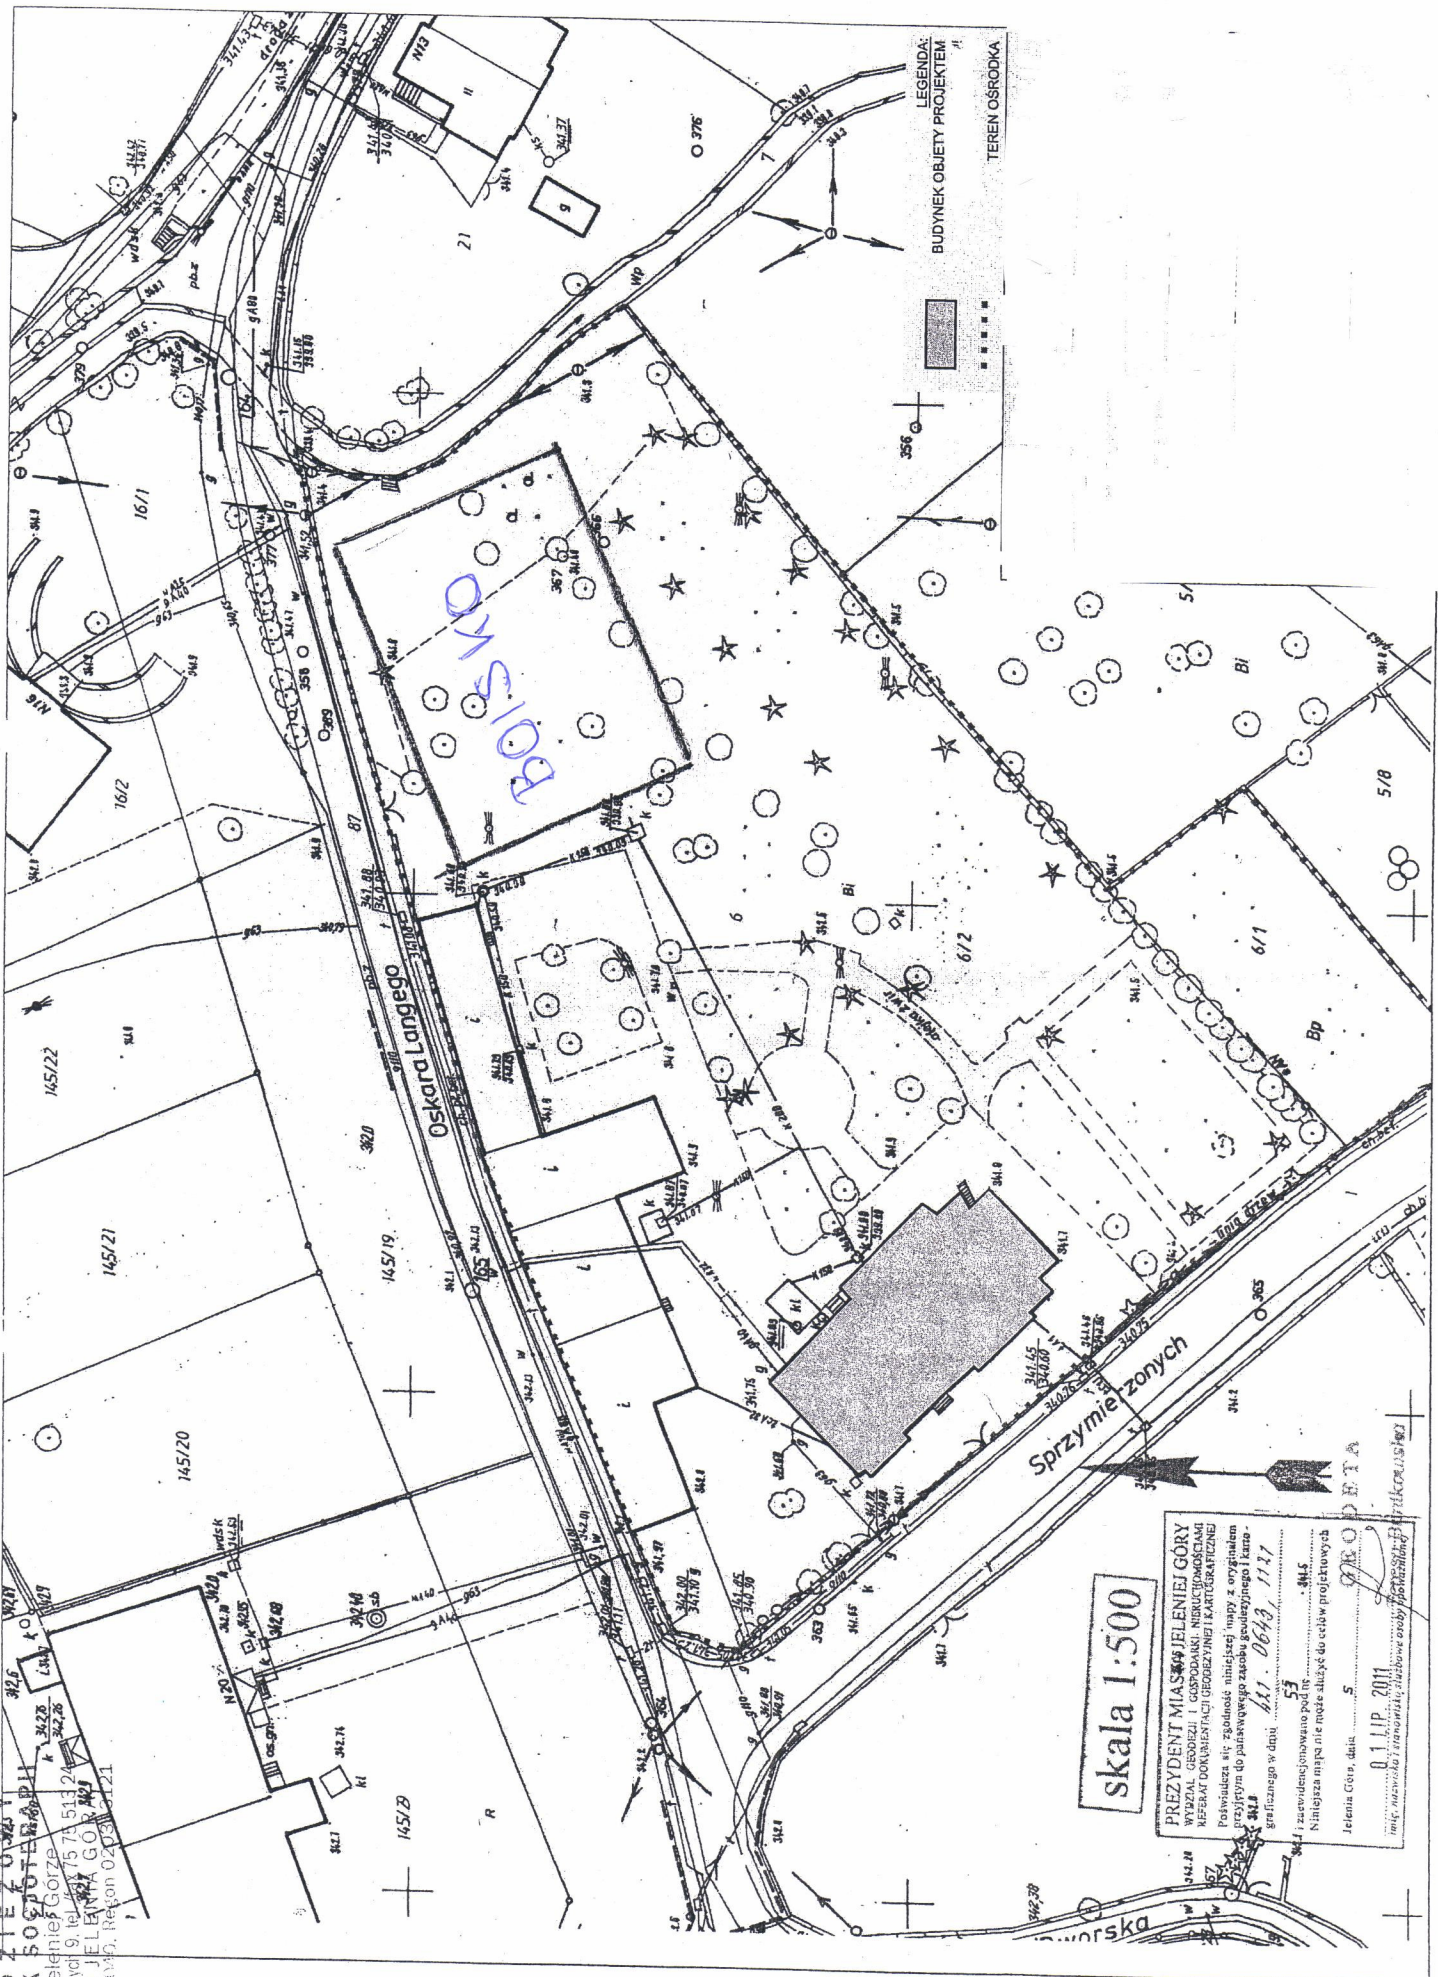

skala 1:500

PREZYDENT MIASZCZYZNY JELENIEJ GÓRY
WYDZIAŁ GEODEZJI I GOSPODARSTWA NIERUCHOMOŚCIAMI
REPERAT DOKUMENTACJI GEODEZYJNEJ I KARTOGRAFICZNEJ
Powiadacza nr: zgodność niniejszej mapy z oryginałem
przejrzynym do punkowego zasobu geodezyjnego i samo-
graficznego w dniu 11.06.2011
i zarejestrowano pod nr 57
Niniejsza mapa nie może służyć do celów projektowych
Jelenia Góra, data 5
01.11.2011
mgr inż. Aneta Jankowska, służbowe zdjęcie podpisane

JELENIA GÓRA

Sprzymierzonych

Oskara Langego

BOISKO

LEGENDA:
BUDYNEK
OBIEKTY PROJEKTU
TEREN OSRODKA