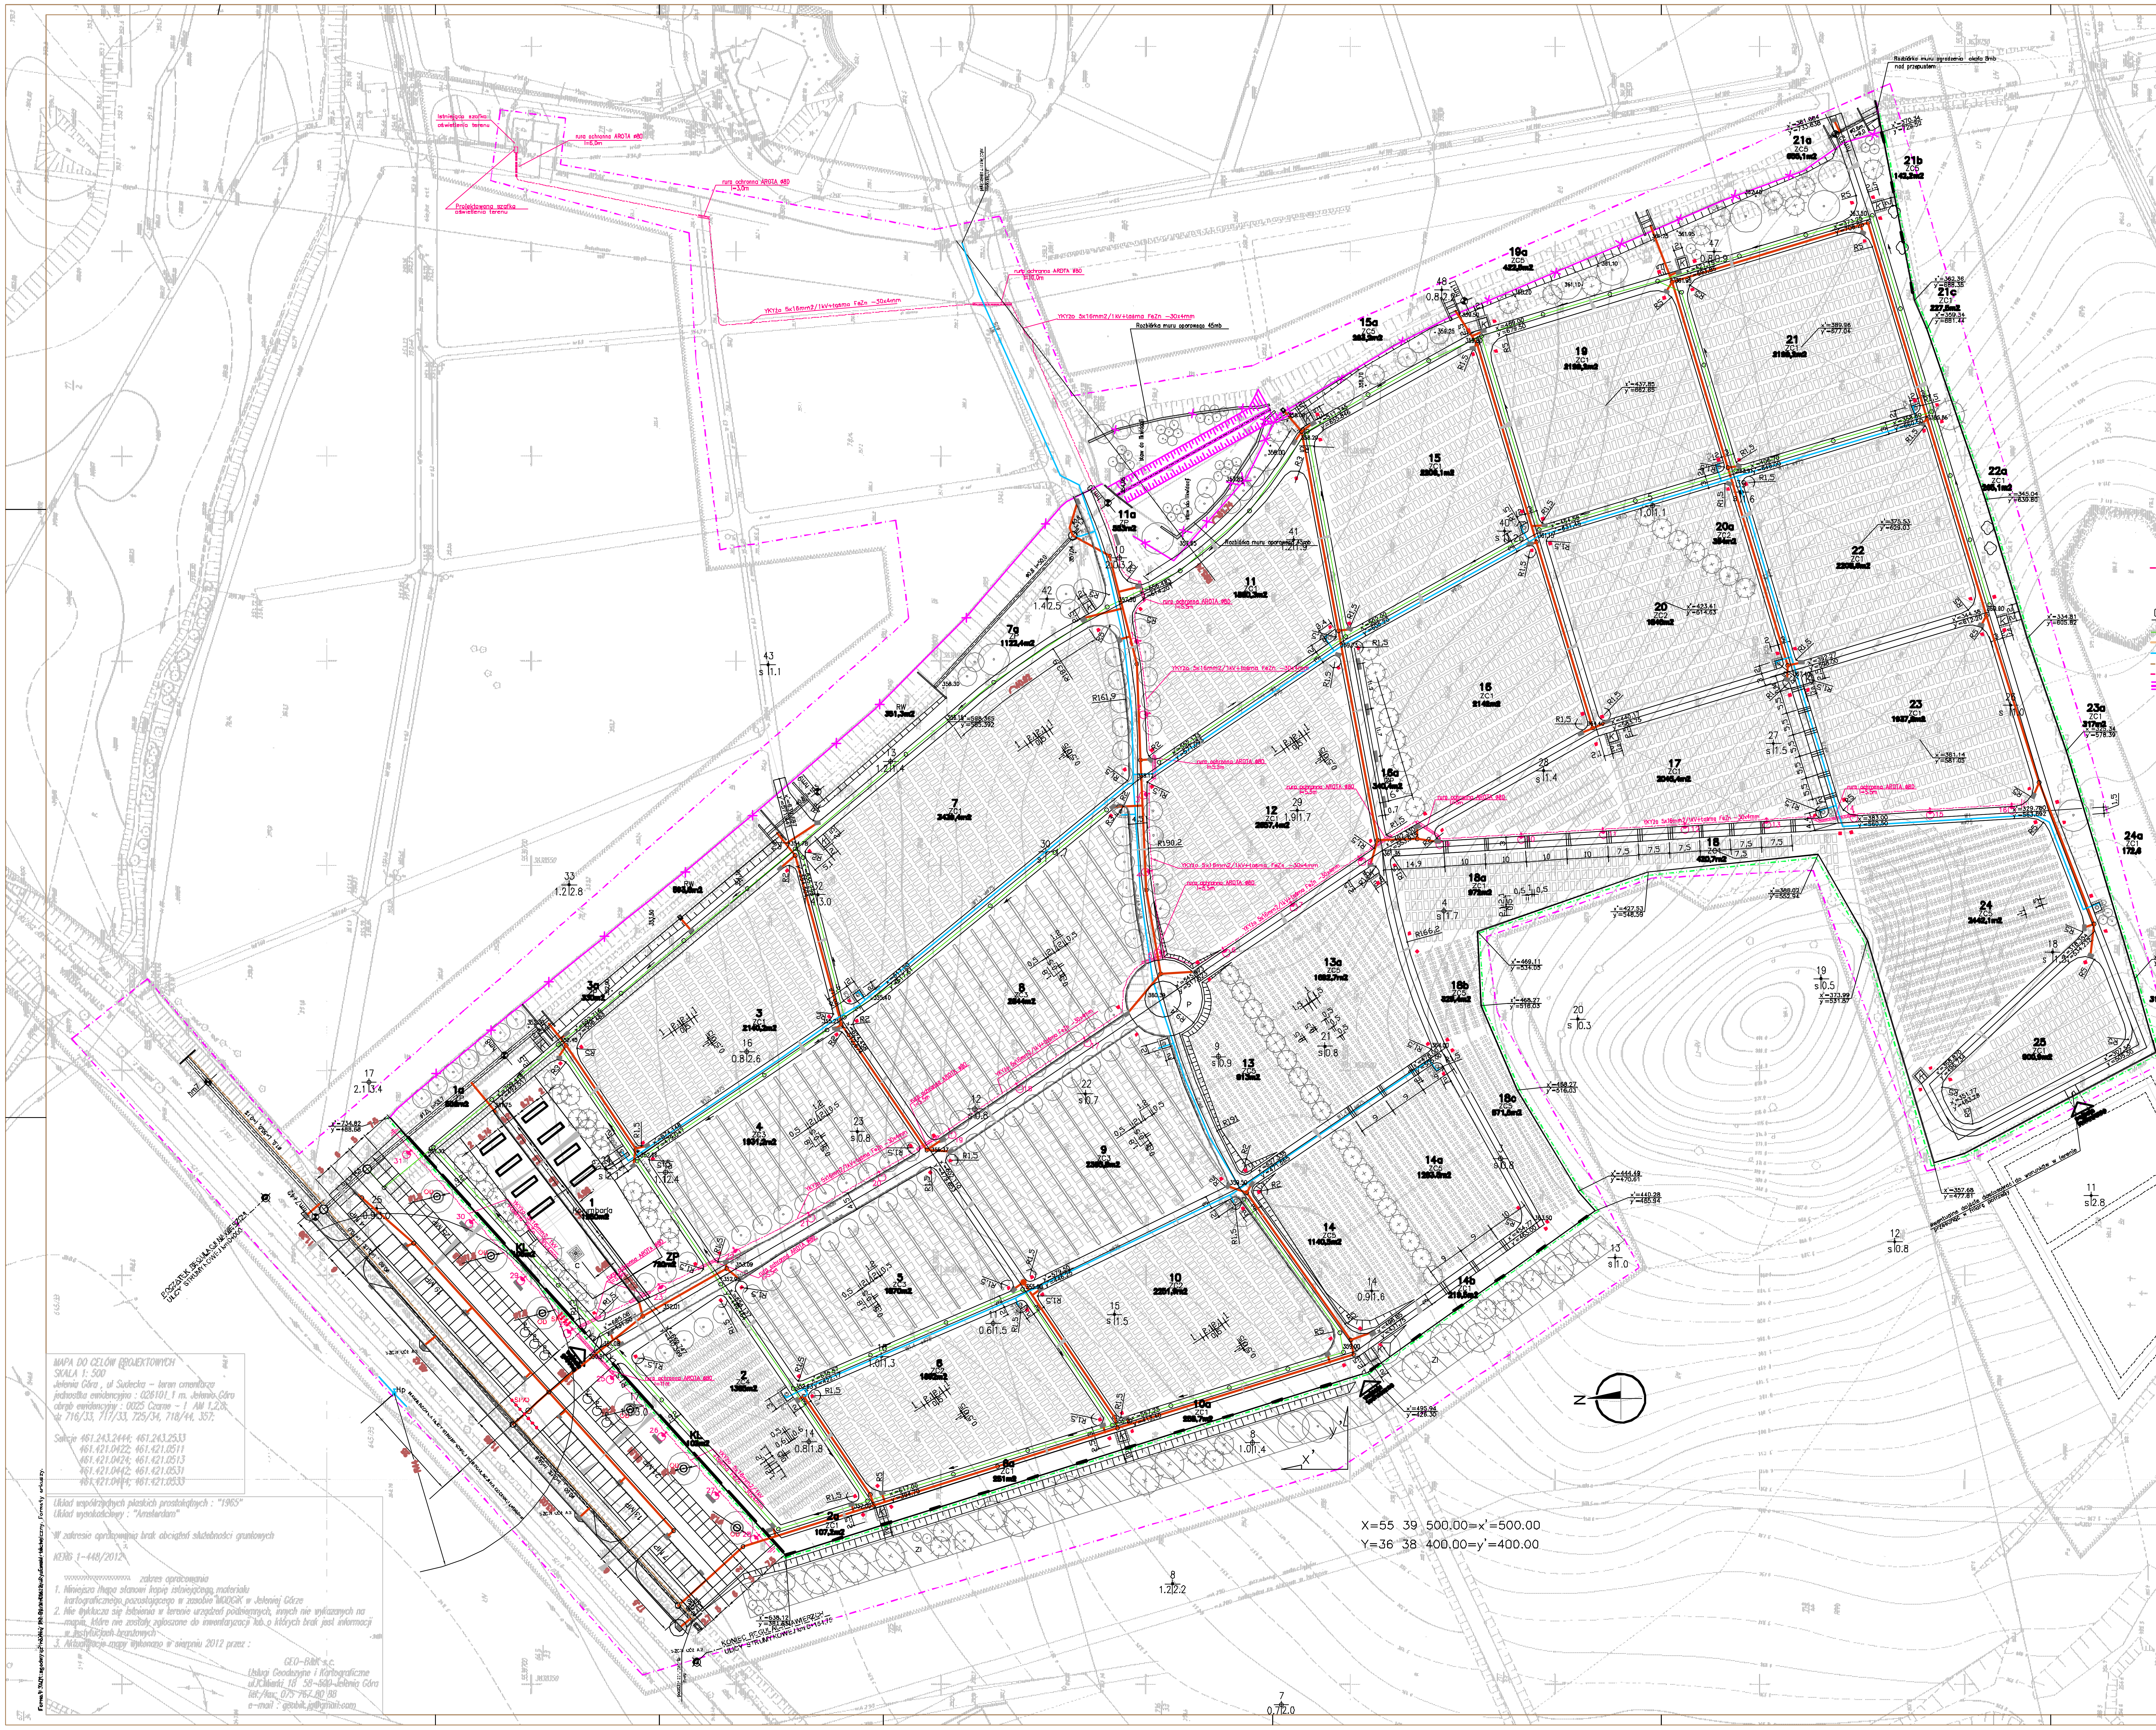

MAPA DO CELÓW PROJEKTOWYCH
SKALA 1: 500
Jelenia Góra, ul Sudecka – teren cmentarza
jednostka ewidencyjna : 026101_1 m. Jelenia Góra
obręb ewidencyjny : 0025 Czarne – 1 AM 1,2,3;
dz 716/33, 717/33, 725/34, 718/44, 357;

Sekcje 461.243.2444; 461.243.2533
461.421.0422; 461.421.0511
461.421.0424; 461.421.0513
461.421.0442; 461.421.0531
461.421.0444; 461.421.0533

Układ współrzędnych płaskich prostokątnych : "1965"
Układ wysokościowy : "Amsterdam"

W zakresie opracowania brak obciążeń służebności gruntowych

KERG 1-448/2012

zakres opracowania
1. Niniejsza mapa stanowi kopię zatwierdzonego materiału kartograficznego pozostającego w zasobie MODGiK w Jeleniej Górze
2. Nie wyklucza się istnienia w terenie urządzeń podziemnych, innych nie wykazanych na mapie, które nie zostały zgłoszone do inwentaryzacji lub o których brak jest informacji w instytucjach branżowych
3. Aktualizacja mapy wykonana w sierpniu 2012 przez :

GEO–BIAŁ s.c.
Usługi Geodezyjne i Kartograficzne
ul.Chłodna 18 58-500 Jelenia Góra
tel./fax 075 752 [illegible]
e-mail : [illegible]

Format A1 zgodny z PN-EN ISO 5457 Rysunek techniczny. Formaty arkuszy.

OBJAŚNIENIA

- granica terenu cmentarza
- granica opracowania

P	miejsce na pomnik
▬	ława kamienna
▭	miejsce dla kolumbarium
C	miejsce ceremonii
K	placyk na kontenery na śmieci
✕	ogrodzenie do likwidacji
—	ogrodzenie projektowane
ZC1	pola grzebalne na groby ziemne tradycyjne
ZC2	pola grzebalne na groby ziemne na kwaterach trawiastych
ZC3	pola grzebalne rodzinne
ZC4	pola grzebalne dzieci
ZC4G	pola grzebalne rodzinne–grobowce
ZC5	pola urnowe
ZP	zieleń parkowa
RW	rów
KL	klomby
ZI	zieleń izolacyjna
▭	place, ścieżki , chodniki
29 1.9 1.7	otwór geologiczny wg dokumentacji geologicznej
▭	drogi
▭	miejsca postojowe
■	słupki polowe
	oświetlenie terenu

Objaśnienia:
- – sieć drenarska
- – kanalizacja deszczowa
- – przyłącza wody gospodarczej
- – projektowany drenaż
- – projektowany kabel energetyczny
- – proj. rów

- – projektowany punkty czerpalne wody
- – projektowane wpusty deszczowe
- 7 – hektometr projektowanego rowu
- PC6 – numer punktu czerpalnego wody

▭	drogi,aleje
▭	miejsca postojowe
▭	chodniki
SP/O	słupki ograniczające
OD	osłony na drzewa
SR	stojaki rowerowe
	projektowane drzewa i krzewy iglaste
	projektowane drzewa i krzewy liściaste
	projektowane żywopłoty

PRACOWNIA PROJEKTOWA–Marek Szurlej
ul.H.Siemiradzkiego 4a, 51-631 Wrocław, tel./fax 71 348-23-96

TEMAT I ADRES	Rozbudowa cmentarza komunalnego przy ul.Sudeckiej 68 w Jeleniej Górze dla zadania: "Aktualizacja dokumentacji na rozbudowę cmentarza komunalnego przy ul.Sudeckiej 68 w Jeleniej Górze–etap II"				STADIUM PB
INWESTOR	MIASTO JELENIA GÓRA				BRANŻA ARCH.,KONSTR. I.SAN.,I.E.,DROGI
PROJEKTANT	IMIĘ I NAZWISKO	NR UPR.	DATA	PODPIS	NR RYS.
architektura	mgr inż. arch. Marek Szurlej	299/94/UW	04.2013		A/1
konstrukcja	inż. Stanisław Sztuk	292/74/Wm	04.2013		
instal.sanitarna	mgr inż. Zbigniew Szurlej	413/93/UW	04.2013		
instal. elektr.	inż. Franciszek Narciniak	59/75/Wwm	04.2013		
drogi	mgr inż. Marek Jakób	17/96/UW	04.2013		
TREŚĆ RYSUNKU	projekt zagospodarowania terenu –plansza zbiorcza				SKALA 1:500