Format "A2" zgodny z normą PN-80/N-01612; Rysunek techniczny. Formaty arkuszy.

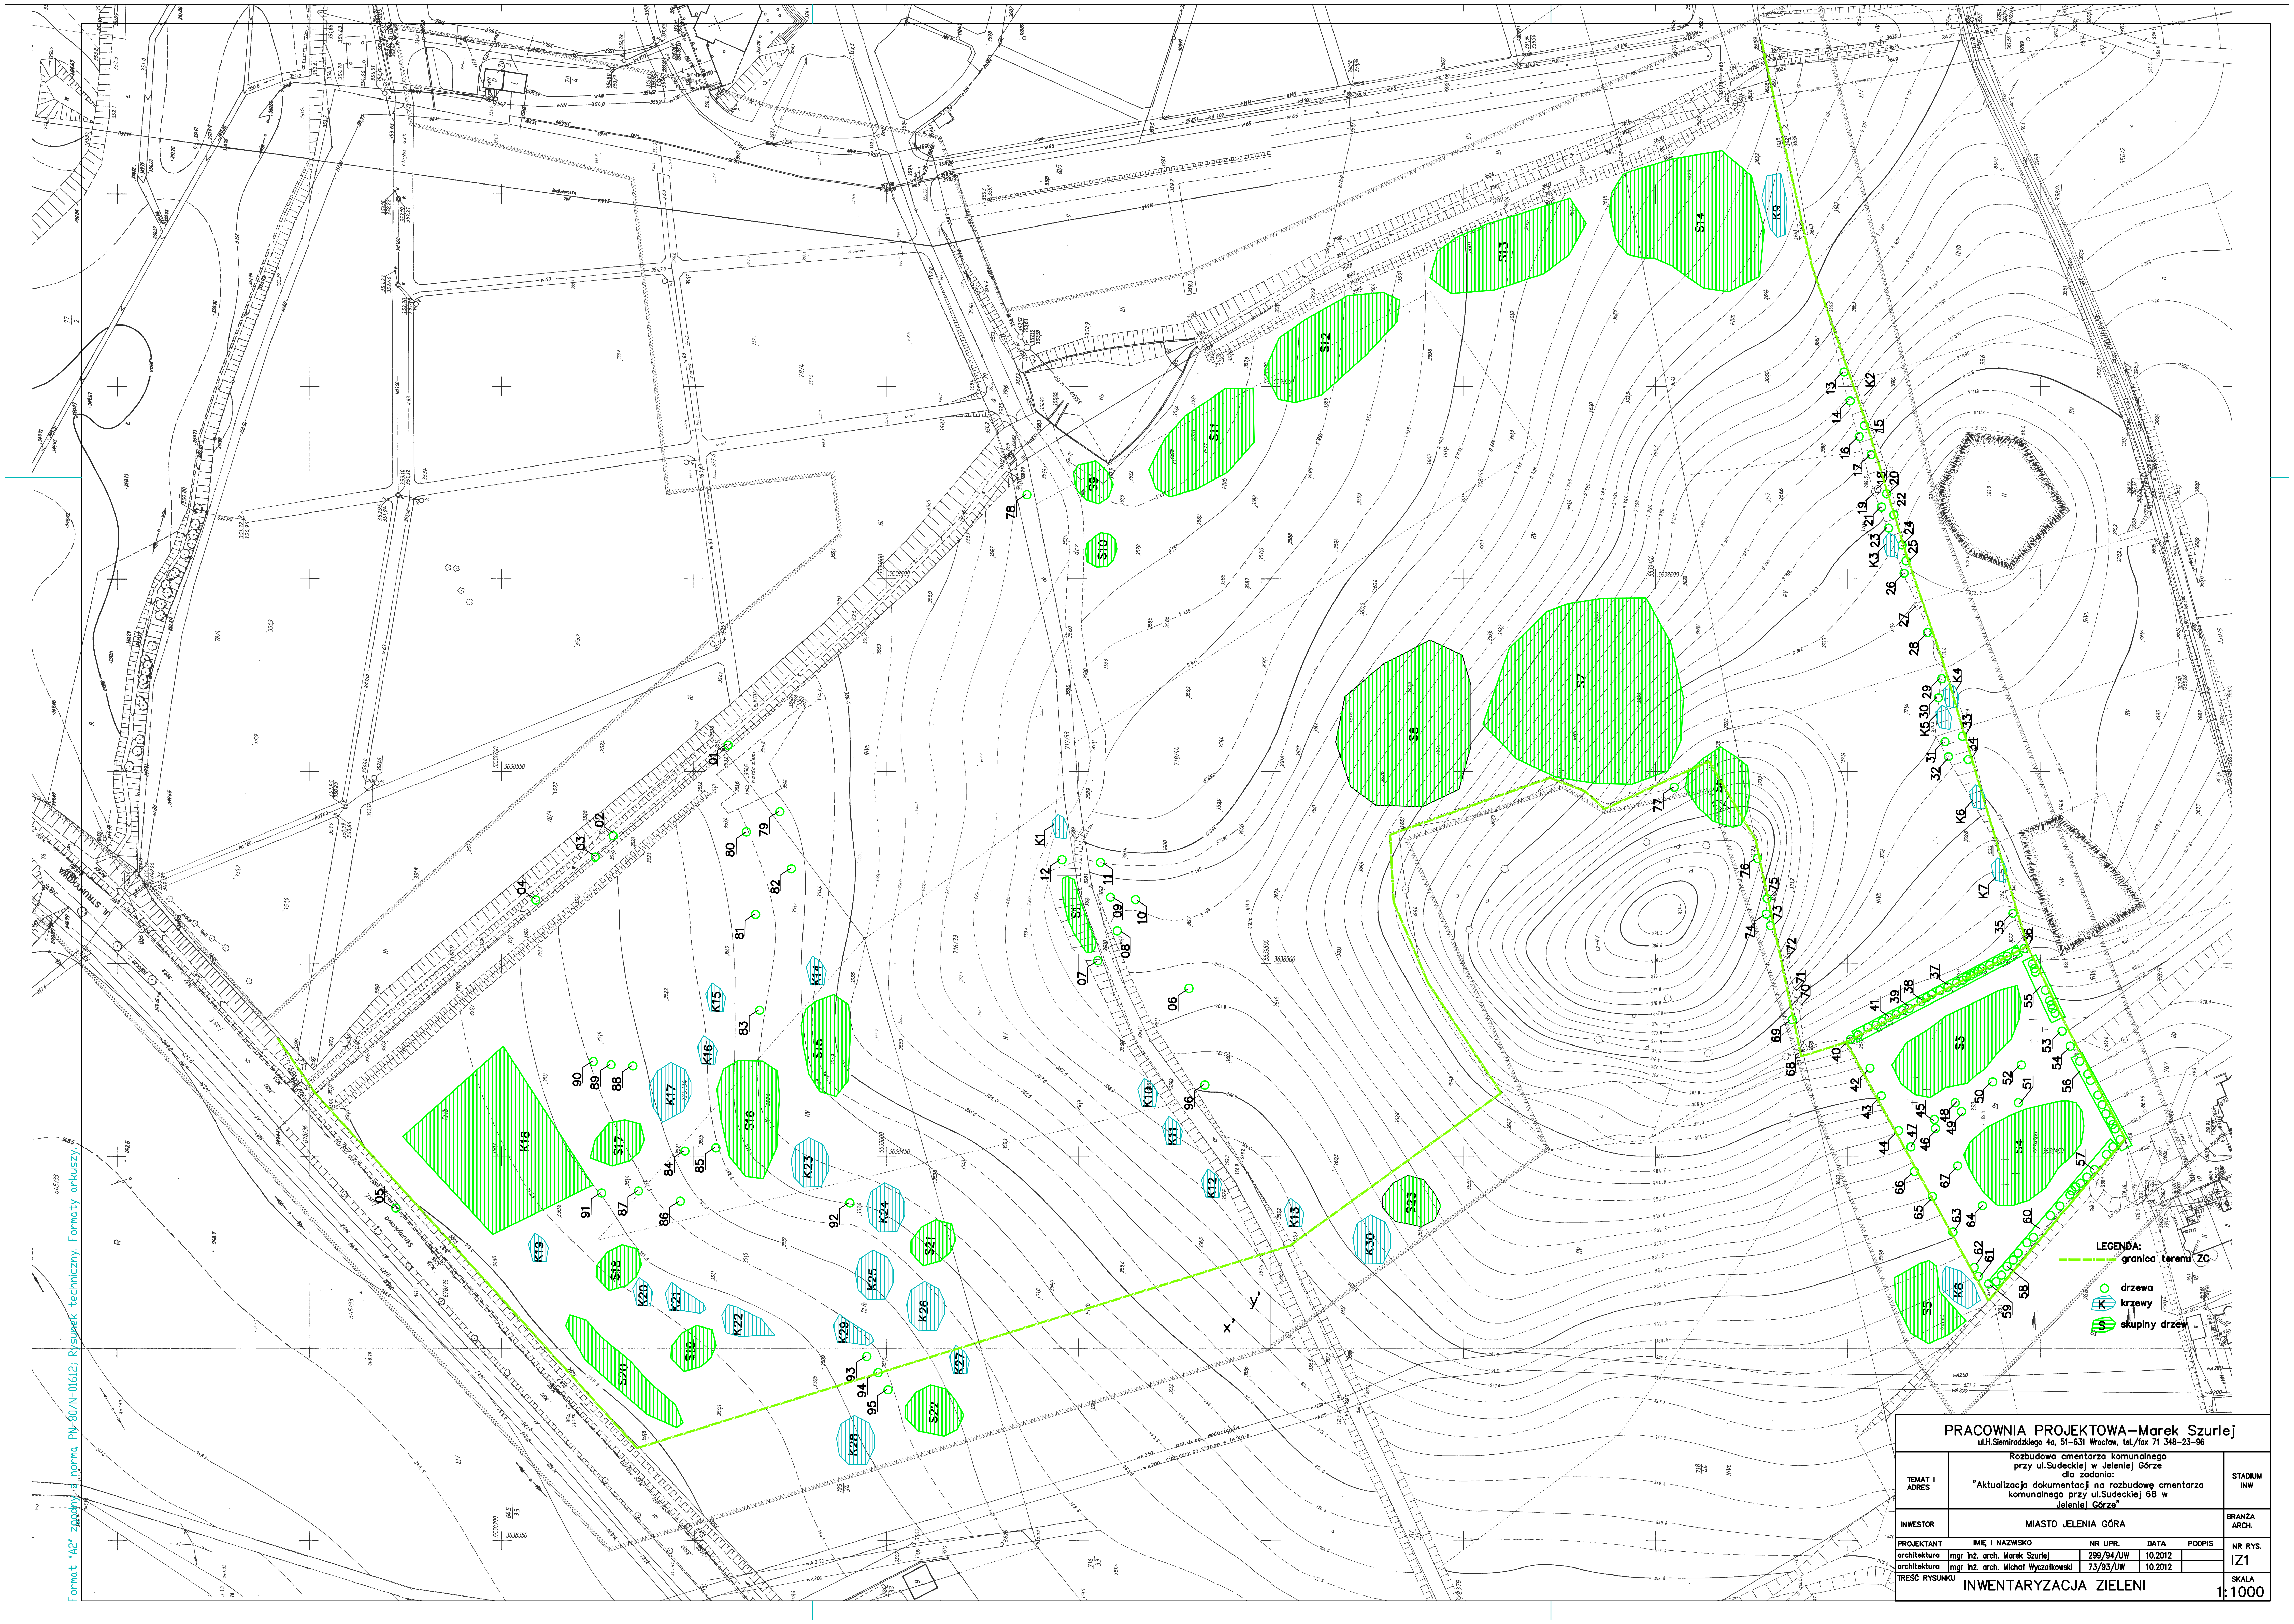
LEGENDA:
granica terenu ZC
drzewa
K krzewy
S skupiny drzew
UL. STRUMYKOWA
Strumykowa
Malinowa
K1
K2
K3
K4
K5
K6
K7
K8
K9
K10
K11
K12
K13
K14
K15
K16
K17
K18
K19
K20
K21
K22
K23
K24
K25
K26
K27
K28
K29
K30
S1
S3
S4
S5
S6
S7
S8
S9
S10
S11
S12
S13
S14
S15
S16
S17
S18
S19
S20
S21
S22
S23

PRACOWNIA PROJEKTOWA–Marek Szurlej

ul.H.Siemiradzkiego 4a, 51-631 Wrocław, tel./fax 71 348-23-96

TEMAT I ADRES	Rozbudowa cmentarza komunalnego przy ul.Sudeckiej w Jeleniej Górze dla zadania: "Aktualizacja dokumentacji na rozbudowę cmentarza komunalnego przy ul.Sudeckiej 68 w Jeleniej Górze"				STADIUM INW
INWESTOR	MIASTO JELENIA GÓRA				BRANŻA ARCH.
PROJEKTANT	IMIĘ I NAZWISKO	NR UPR.	DATA	PODPIS	NR RYS. IZ1
architektura	mgr inż. arch. Marek Szurlej	299/94/UW	10.2012		
architektura	mgr inż. arch. Michał Wyczałkowski	73/93/UW	10.2012		
TREŚĆ RYSUNKU	INWENTARYZACJA ZIELENI				SKALA 1:1000