



# OBSZAR PLANISTYCZNY ZABOBRZE IV

SKALA 1:2000

LEGENDA:

- |  |   |  |   |
|--|---|--|---|
|  | GRANICA ADMINISTRACYJNA MIASTA  |  | KOMPOZYCYJNE UKŁADY ZIELENI, SZPALERY                                       |
|  | GRANICA OBSZARU OBJĘTEGO PLANEM   |  | ZIĄZDY ISTNIEJĄCE-ADAPTOWANE  |
|  | LINIE ROZGRANICZAJĄCE TERENY O RÓŻNYCH FUNKCJACH LUB O RÓŻNYCH ZASADACH ZAGOSPODAROWANIA - OBOWIĄZUJĄCE |  | GAZOCIĄG WYSOKIEGO CIŚNIENIA  |
|  | LINIE ROZGRANICZAJĄCE TERENY O RÓŻNYCH FUNKCJACH LUB O RÓŻNYCH ZASADACH ZAGOSPODAROWANIA - ORIENTACYJNE |  | LINIA ENERGETYCZNA 110kV  |
|  | TERENY MIESZKALNICTWA   |  | GRANICA DOPUSZCZALNEJ LOKALIZACJI ZABUDOWY OD GAZOCIĄGU WYSOKIEGO CIŚNIENIA |
|  | TERENY REKREACJI I SPORTU   |  | GRANICA DOPUSZCZALNEJ LOKALIZACJI ZABUDOWY OD LINII ENERGETYCZNEJ 110 kV    |
|  | TERENY USŁUG KOMERCYJNYCH   |  | GRANICA STREPY "C" OCHRONY UZDROWISKOWEJ UZDROWISKA CIEPŁICE ZDRÓJ          |
|  | TERENY ZIELENI PARKOWEJ   |  | PODZIAŁY NA DZIAŁKI - PROPONOWANE   |
|  | TERENY ZIELENI IZOLACYJNEJ  |  | WŁOTY ULIC WEWNĘTRZNYCH ORAZ DOJAZDÓW DO PARKINGÓW                          |
|  | TERENY LASÓW  |  | PRZYSTANEK AUTOBUSOWY KOMUNIKACJI MIEJSKIEJ                                 |
|  | TERENY ROLNE  |  |   |
|  | TERENY PARKINGÓW I OBIEKTÓW OBSŁUGI KOMUNIKACJI   |  |   |
|  | TERENY WYDZIELONYCH CIĄGÓW PIESZO-ROWEROWYCH I PIESZYCH   |  |   |
|  | TERENY ULIC PUBLICZNYCH - ULICA GŁÓWNA  |  |   |
|  | OBIEKTY ISTNIEJĄCE - PODSTAWOWE DO ADAPTACJI  |  |   |
|  | LINIE ZABUDOWY BUDYNKÓW PROJEKTOWANYCH - NIEPRZEKRACZALNE   |  |   |
|  | OBOWIĄZUJĄCA WYSOKOŚĆ ZABUDOWY - OKREŚLONA LICZBA KONDYGNACJI   |  |   |

## MIEJSCOWY PLAN ZAGOSPODAROWANIA PRZESTRZENNEGO DZIELNICY ZABOBRZE w JELENIEJ GÓRZE

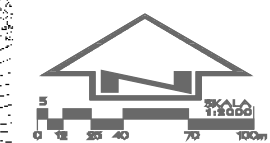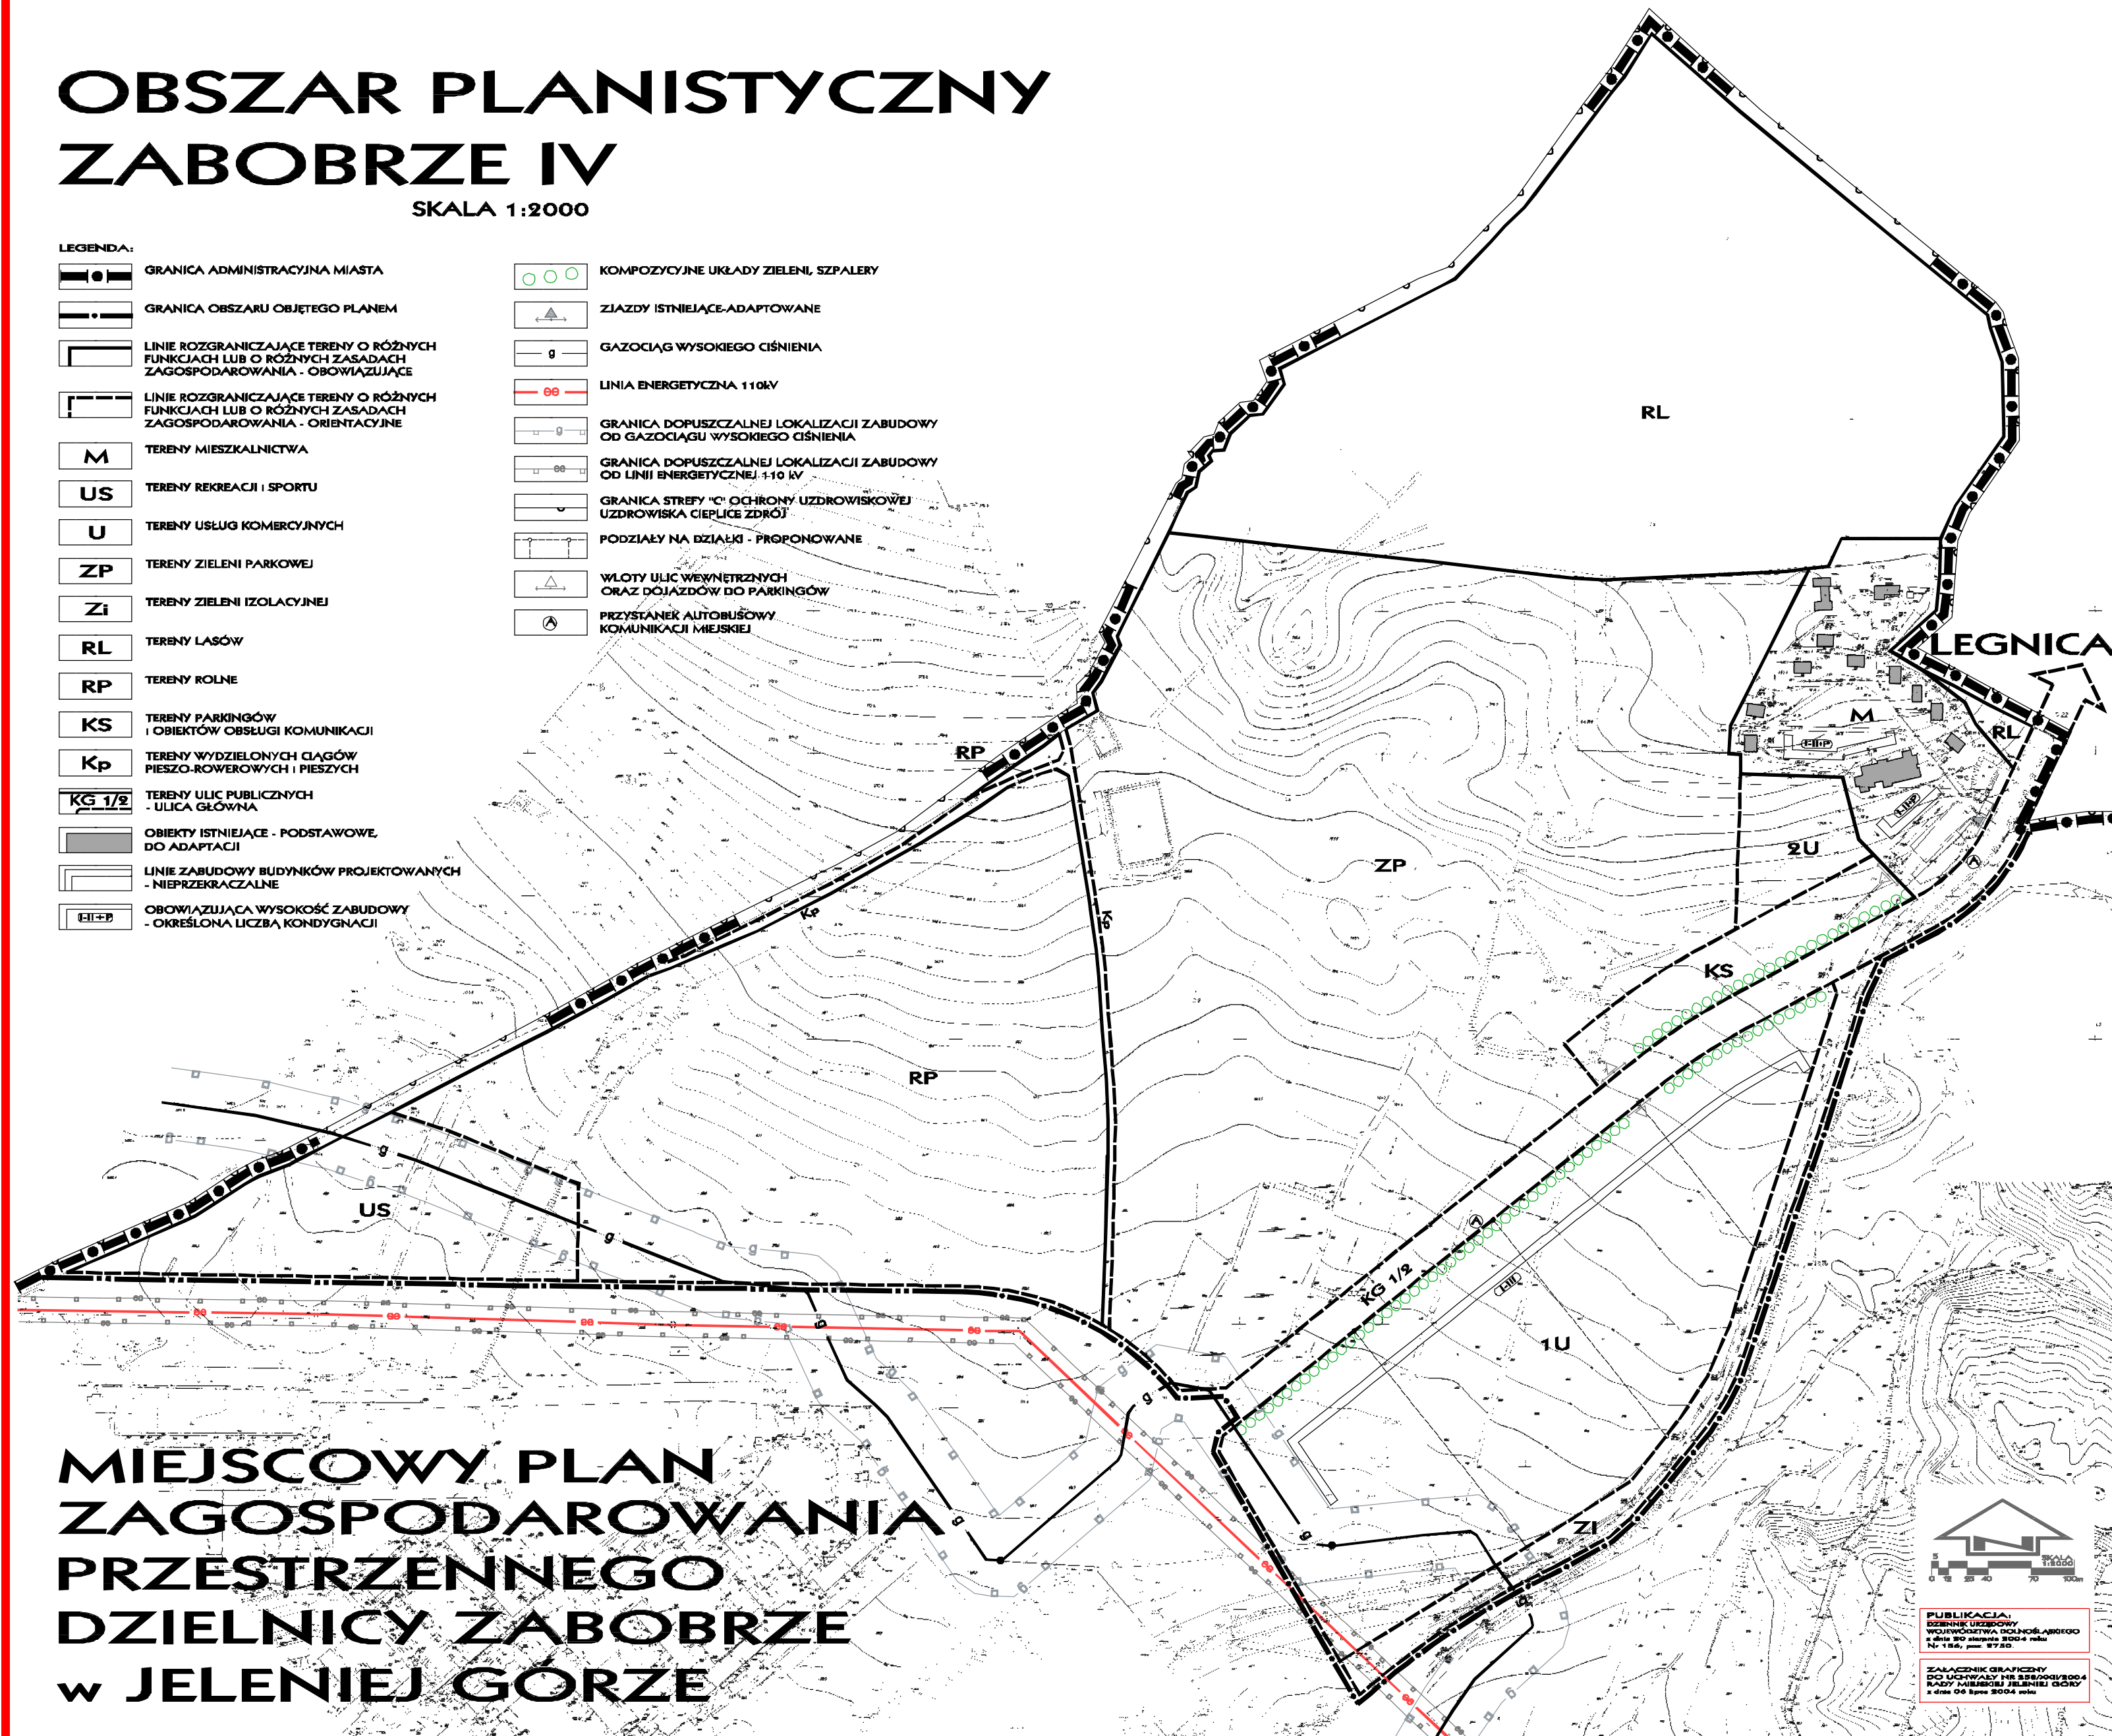

**PUBLIKACJA:**  
MIEJSCOWY PLAN ZAGOSPODAROWANIA PRZESTRZENNEGO DZIELNICY ZABOBRZE W JELENIEJ GÓRZE  
Nr 154, pow. 2720

**ZARZĄDNIK GRAFICZNY:**  
DO UCHWAŁY NR 252/00/2004  
RADY MIEJSKIEJ JELENIEJ GÓRY  
z dnia 06 lipca 2004 roku