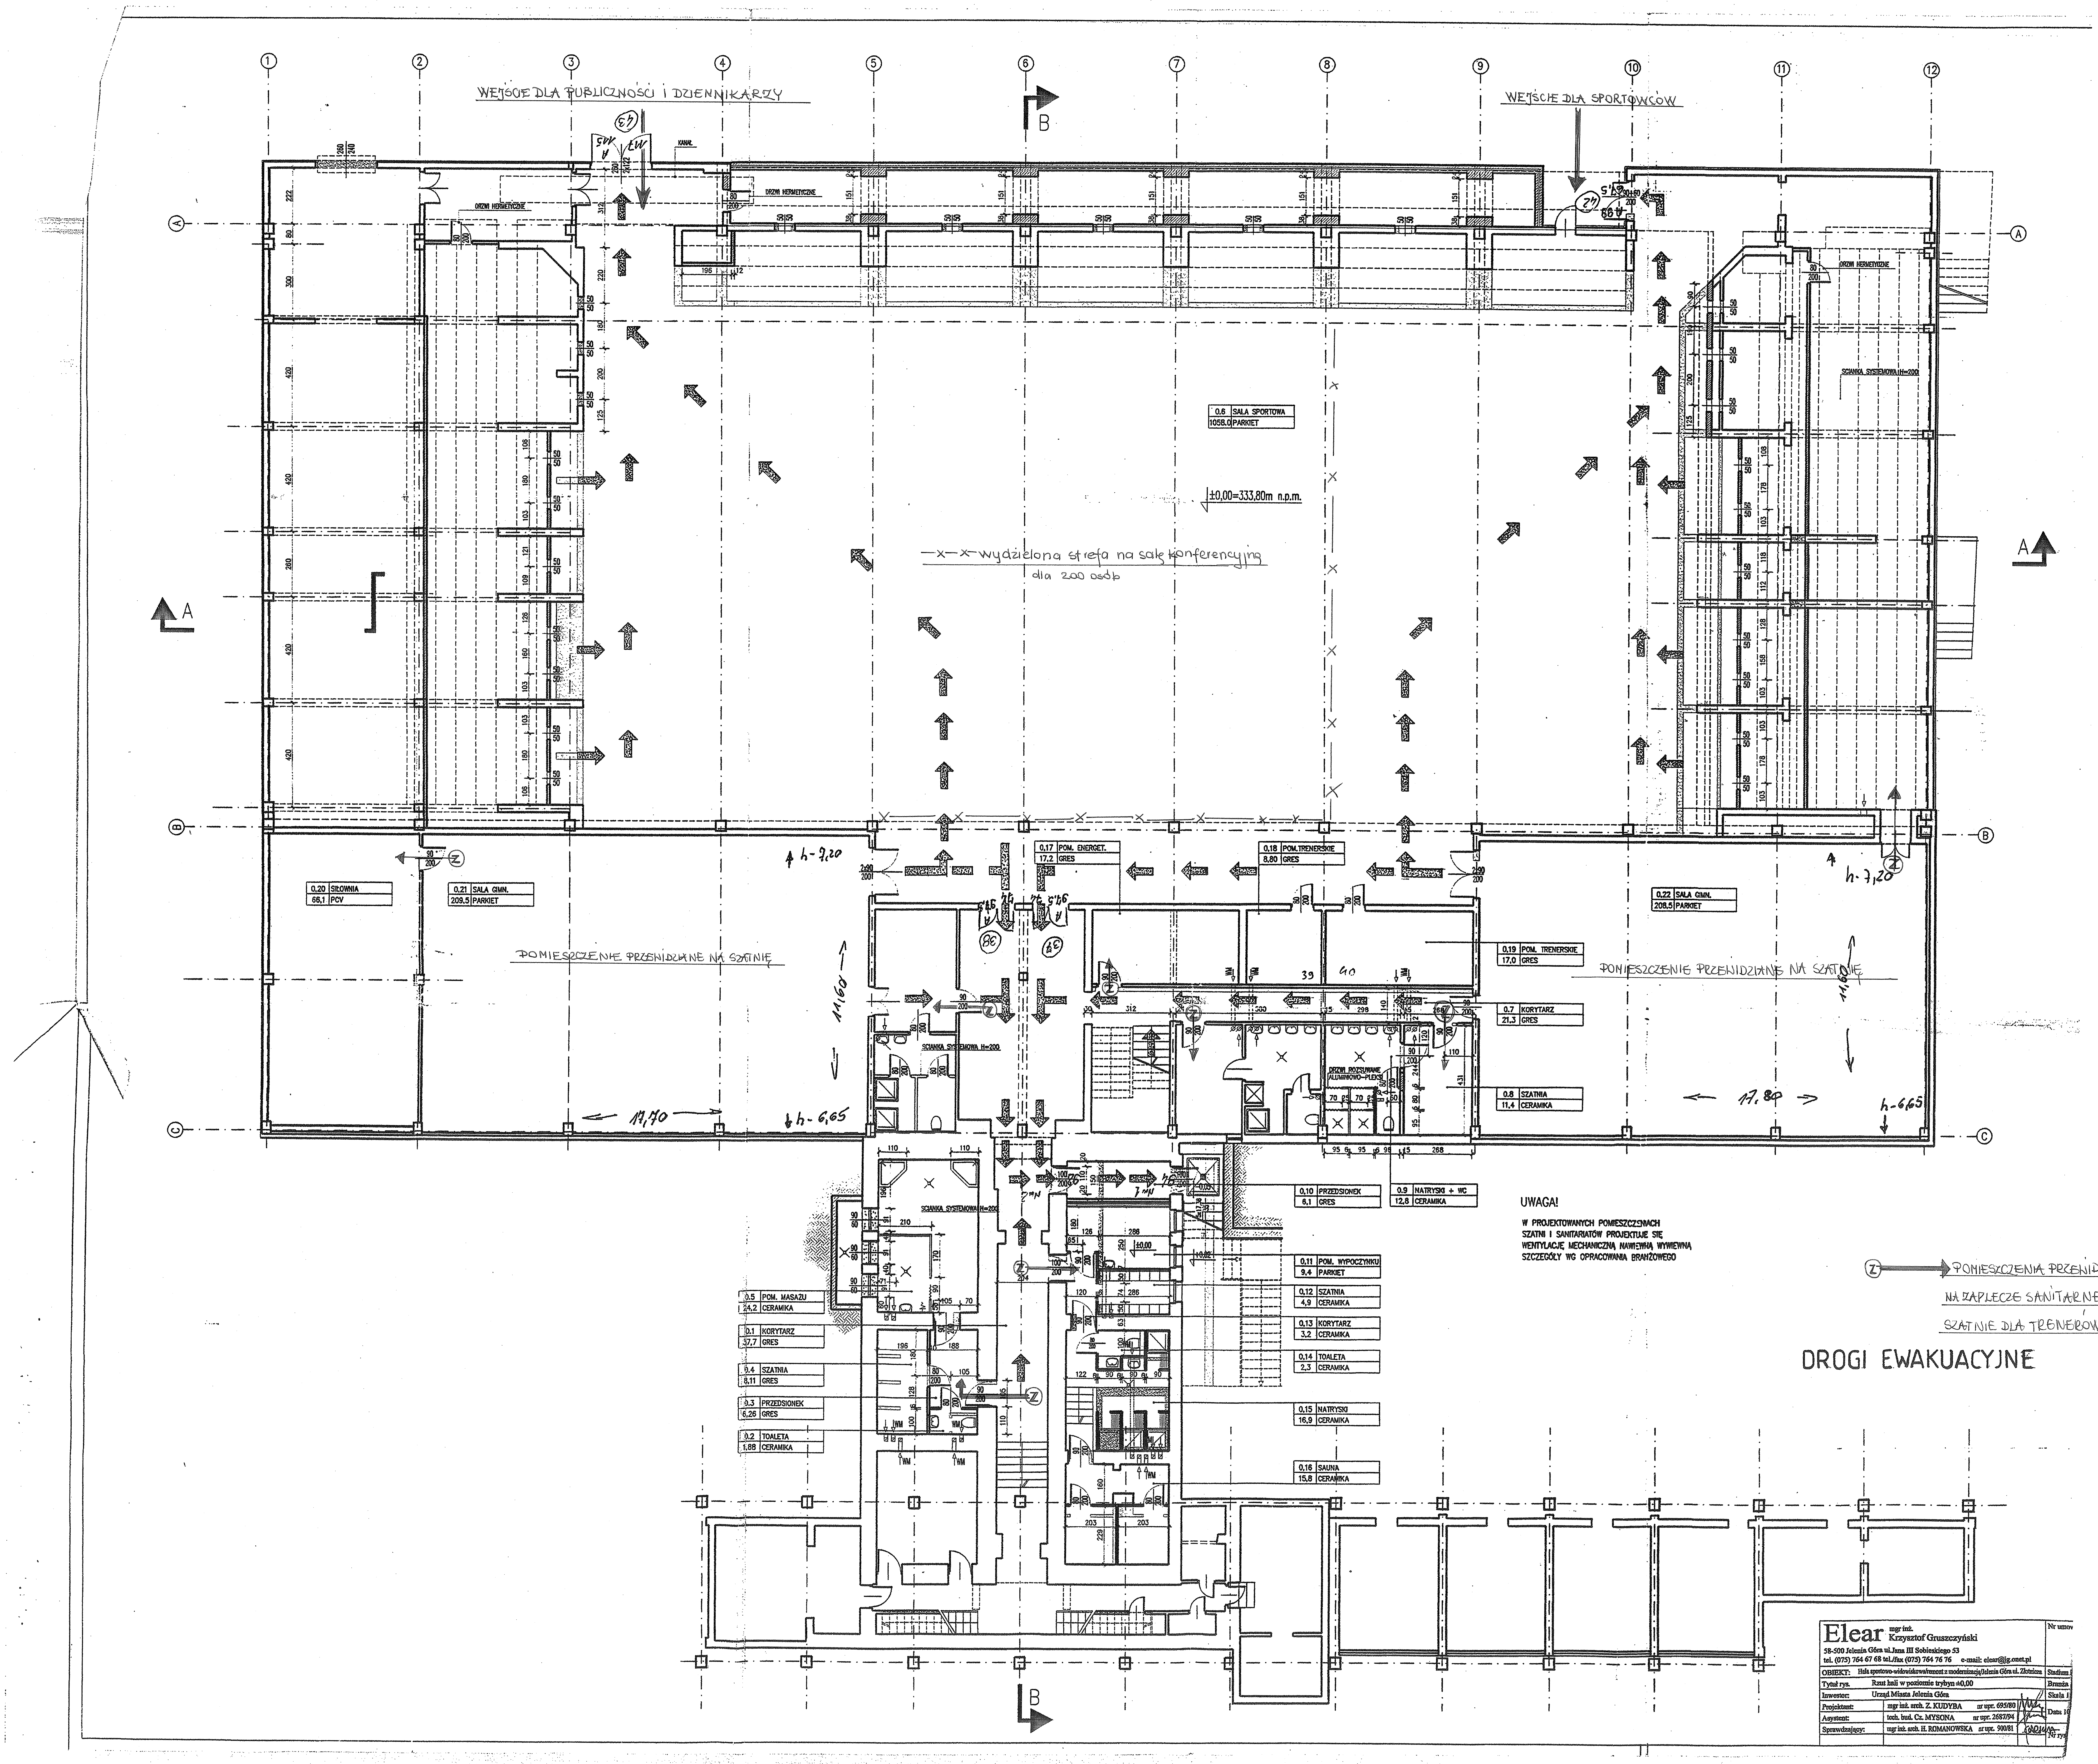
WEJŚCIE DLA PUBLICZNOŚCI I DZIENNIKARZY
WEJŚCIE DLA SPORTOWCÓW
0.6 SALA SPORTOWA 1058.0 PARKIET
±0,00=333,80m n.p.m.
-x-x- wydzielona strefa na salę konferencyjną dla 200 osób
0.20 SIŁOWNIA 66.1 PCV
0.21 SALA GIMN. 209.5 PARKIET
0.22 SALA GIMN. 208.5 PARKIET
POMIESZCZENIE PRZEWIDZIANE NA SZATNIE
0.17 POM. ENERGET. 17.2 GRES
0.18 POM. TRENERSKIE 8.80 GRES
0.19 POM. TRENERSKIE 17.0 GRES
0.7 KORYTARZ 21.3 GRES
0.8 SZATNIA 11.4 CERAMIKA
0.10 PRZEDSIONEK 6.1 GRES
0.9 NATRYSKI + WC 12.8 CERAMIKA
0.11 POM. WYPOCZYNKU 9.4 PARKIET
0.12 SZATNIA 4.9 CERAMIKA
0.13 KORYTARZ 3.2 CERAMIKA
0.14 TOALETA 2.3 CERAMIKA
0.15 NATRYSKI 16.9 CERAMIKA
0.16 SAUNA 15.8 CERAMIKA
0.5 POM. MASAŻU 24.2 CERAMIKA
0.1 KORYTARZ 37.7 GRES
0.4 SZATNIA 8.11 GRES
0.3 PRZEDSIONEK 6.26 GRES
0.2 TOALETA 1.88 CERAMIKA
DRZWI HERMETYCZNE
ŚCIANKA SYSTEMOWA H=200
DRZWI ROZSUWANE ALUMINIOWO-PLEKS
KANAŁ
UWAGA!
W PROJEKTOWANYCH POMIESZCZENIACH SZATNI I SANITARIATÓW PROJEKTUJE SIĘ WENTYLACJĘ MECHANICZNĄ NAWIEWNĄ WYWIEWNĄ SZCZEGÓŁY WG OPRACOWANIA BRANŻOWEGO
Z → POMIESZCZENIA PRZEWIDZIANE NA ZAPLECZE SANITARNE, SZATNIE DLA TRENERÓW
DROGI EWAKUACYJNE
Elear mgr inż. Krzysztof Gruszczyński
58-500 Jelenia Góra ul. Jana III Sobieskiego 53
tel. (075) 764 67 68 tel./fax (075) 764 76 76 e-mail: elear@jg.onet.pl
OBIEKT: Hala sportowo-widowiskowa/remont z modernizacją/Jelenia Góra ul. Złotnicza
Tytuł rys.: Rzut hali w poziomie trybyn ±0,00
Inwestor: Urząd Miasta Jelenia Góra
Projektant: mgr inż. arch. Z. KUDYBA nr upr. 695/80
Asystent: tech. bud. Cz. MYSONA nr upr. 2687/94
Sprawdzający: mgr inż. arch. H. ROMANOWSKA nr upr. 900/81
Nr umowy
Stadium
Branża
Skala
Data
Nr rys.