


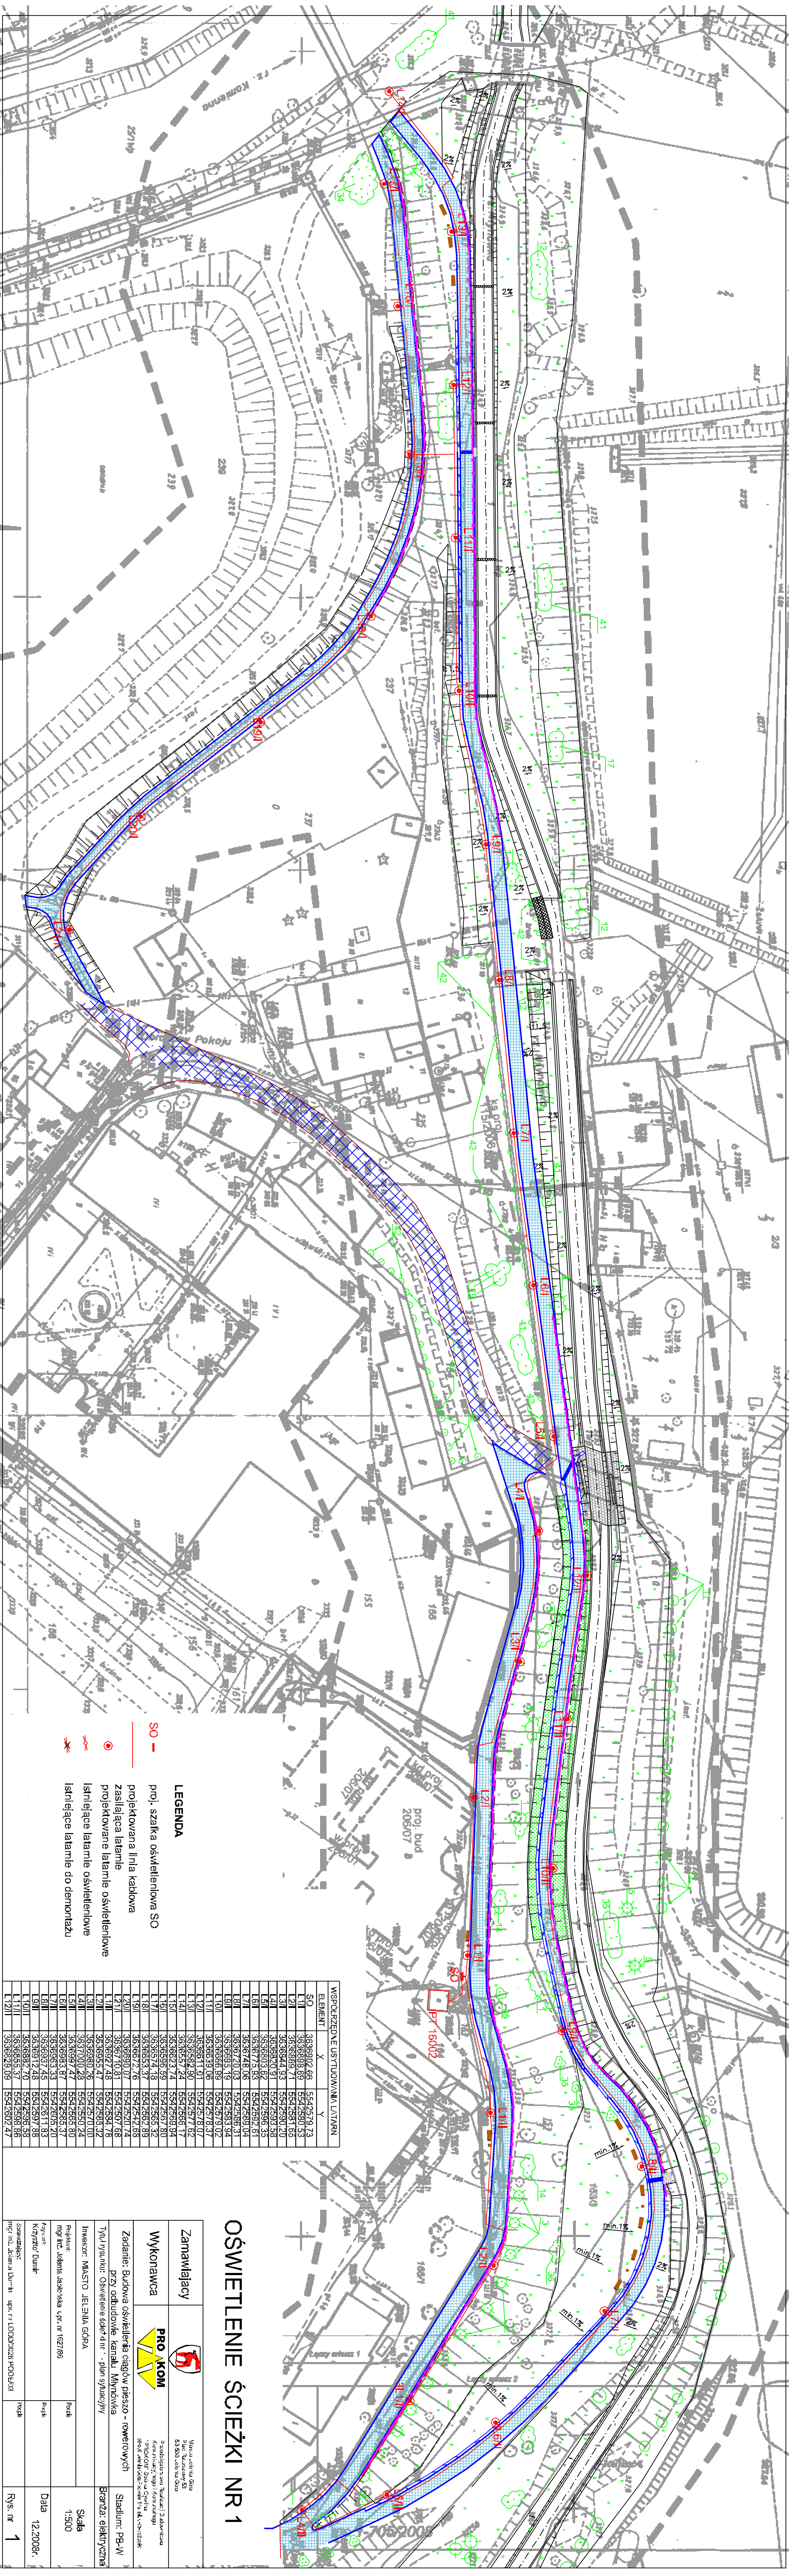

ELEMENT	X	Y
SO	36.96912 66	55.42519 73
L1	36.96818 69	55.42560 81
L21	36.96839 71	55.42611 65
L31	36.96864 93	55.42630 29
L41	36.96924 20	55.42633 98
L51	36.96930 62	55.42639 38
L61	36.9671 53	55.42632 61
L71	36.9674 48 10	55.42632 61
L81	36.96829 16	55.42632 54
L91	36.96868 38	55.42583 54
L101	36.96868 38	55.42579 12
L111	36.96835 95	55.42578 37
L121	36.96851 91	55.42578 17
L131	36.96862 90	55.42571 62
L141	36.96857 74	55.42569 14
L151	36.96823 74	55.42569 94
L161	36.96859 58	55.42567 30
L171	36.96857 43	55.42567 82
L181	36.96863 37	55.42562 89
L191	36.96862 76	55.42562 85
L201	36.96869 10	55.42520 74
L211	36.967 0.81	55.42507 68
L221	36.9672 48	55.42554 76
L231	36.96955 47	55.42554 76
L241	36.96890 26	55.42527 00
L251	36.97000 28	55.42550 24
L261	36.96997 47	55.42565 30
L271	36.96933 87	55.42565 30
L281	36.96937 45	55.42605 25
L291	36.96937 45	55.42611 83
L301	36.96912 74	55.42597 88
L311	36.96985 37	55.42588 86
L321	36.96929 05	55.42602 47

OSWIECENIE ŚCIEŻKI NR 1

Zadanie: Budowa oświetlenia ciągów pieszo – rowerowych przy odbudowie kanału Miłkowicka		Stadium: PR-W	
Inwestor: MIASTO JELENIA GÓRA		Branża: elektryczna	
Podpisany: mgr inż. Jolanta Jasińska upr. nr 1827/88	Pocztę	Skala 1:500	
