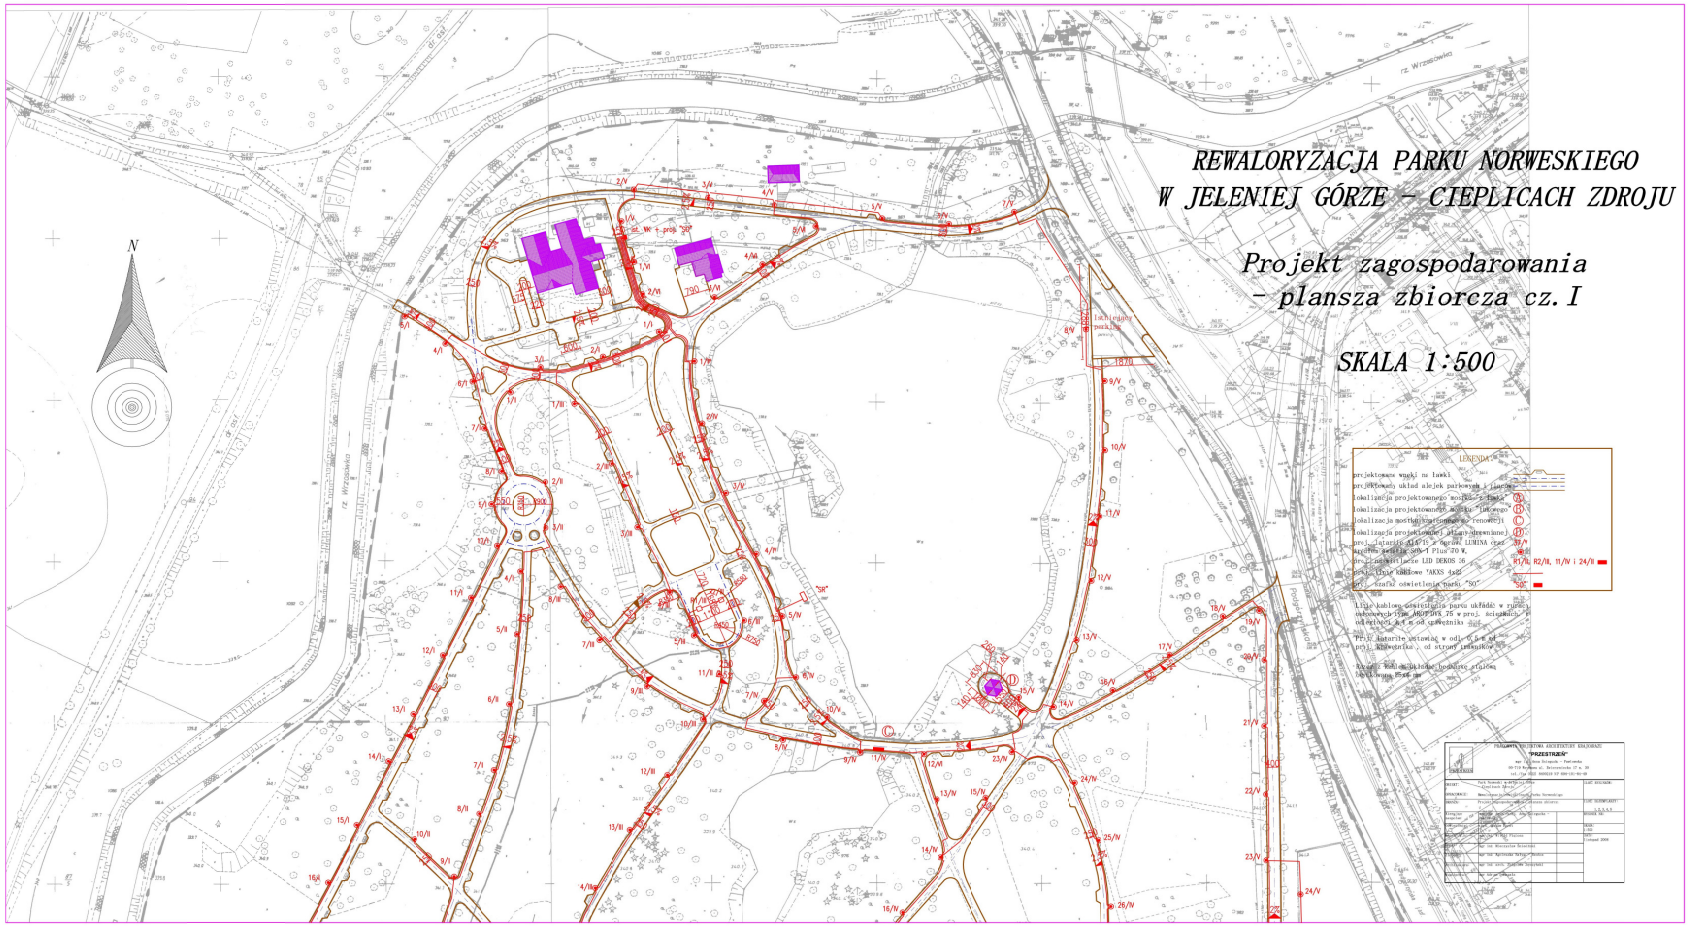
N
REWALORYZACJA PARKU NORWESKIEGO
W JELENIEJ GÓRZE - CIEPLICACH ZDROJU
Projekt zagospodarowania
- plansza zbiorcza cz. I
SKALA 1:500
LEGENDA