

PREZYDENT MIASTA JELENIEJ GÓRY
Miejski Ośrodek Dokumentacji
Geodezyjnej i Kartograficznej w Jeleniej Górze


W obszarze oznaczonym linią
dokonano aktualizacji treści mapy zasadniczej. Dokumenty z
pomiaru w tym celu przyjęto do zasobu miejskiego
2009-09-02

W dniu i zaewidencjonowano pod nr
W niniejszej mapie zostały określone do celów projektowych
projektowane obiekty budowlane wymagające pozwolenia
na budowę podlegające wydaniu i inwentaryzacji powyżej,
również przez jednostki upoważnione do wykonywania prac
geodezyjnych
Jelenia Góra, dnia

(imię i nazwisko, podpis, stanowisko i autograf osoby upoważnionej)
KIEROWNIK
Miejskiego Ośrodka Dokumentacji
Geodezyjnej i Kartograficznej
w Jeleniej Górze
Wiesław Zyśk

GEOPROJEKT
KAROL Adam
59-300 Lubin, ul. Kamienna 68/8
tel. 76 846 91 89, 605 359 536
Id. 390444192, NIP 692-149-77-31

GEODETA UPRAWNIONY
mgr inż. Adam Karol
Świad. GGK Nr 17316
59-300 Lubin, ul. Kamienna 68/8

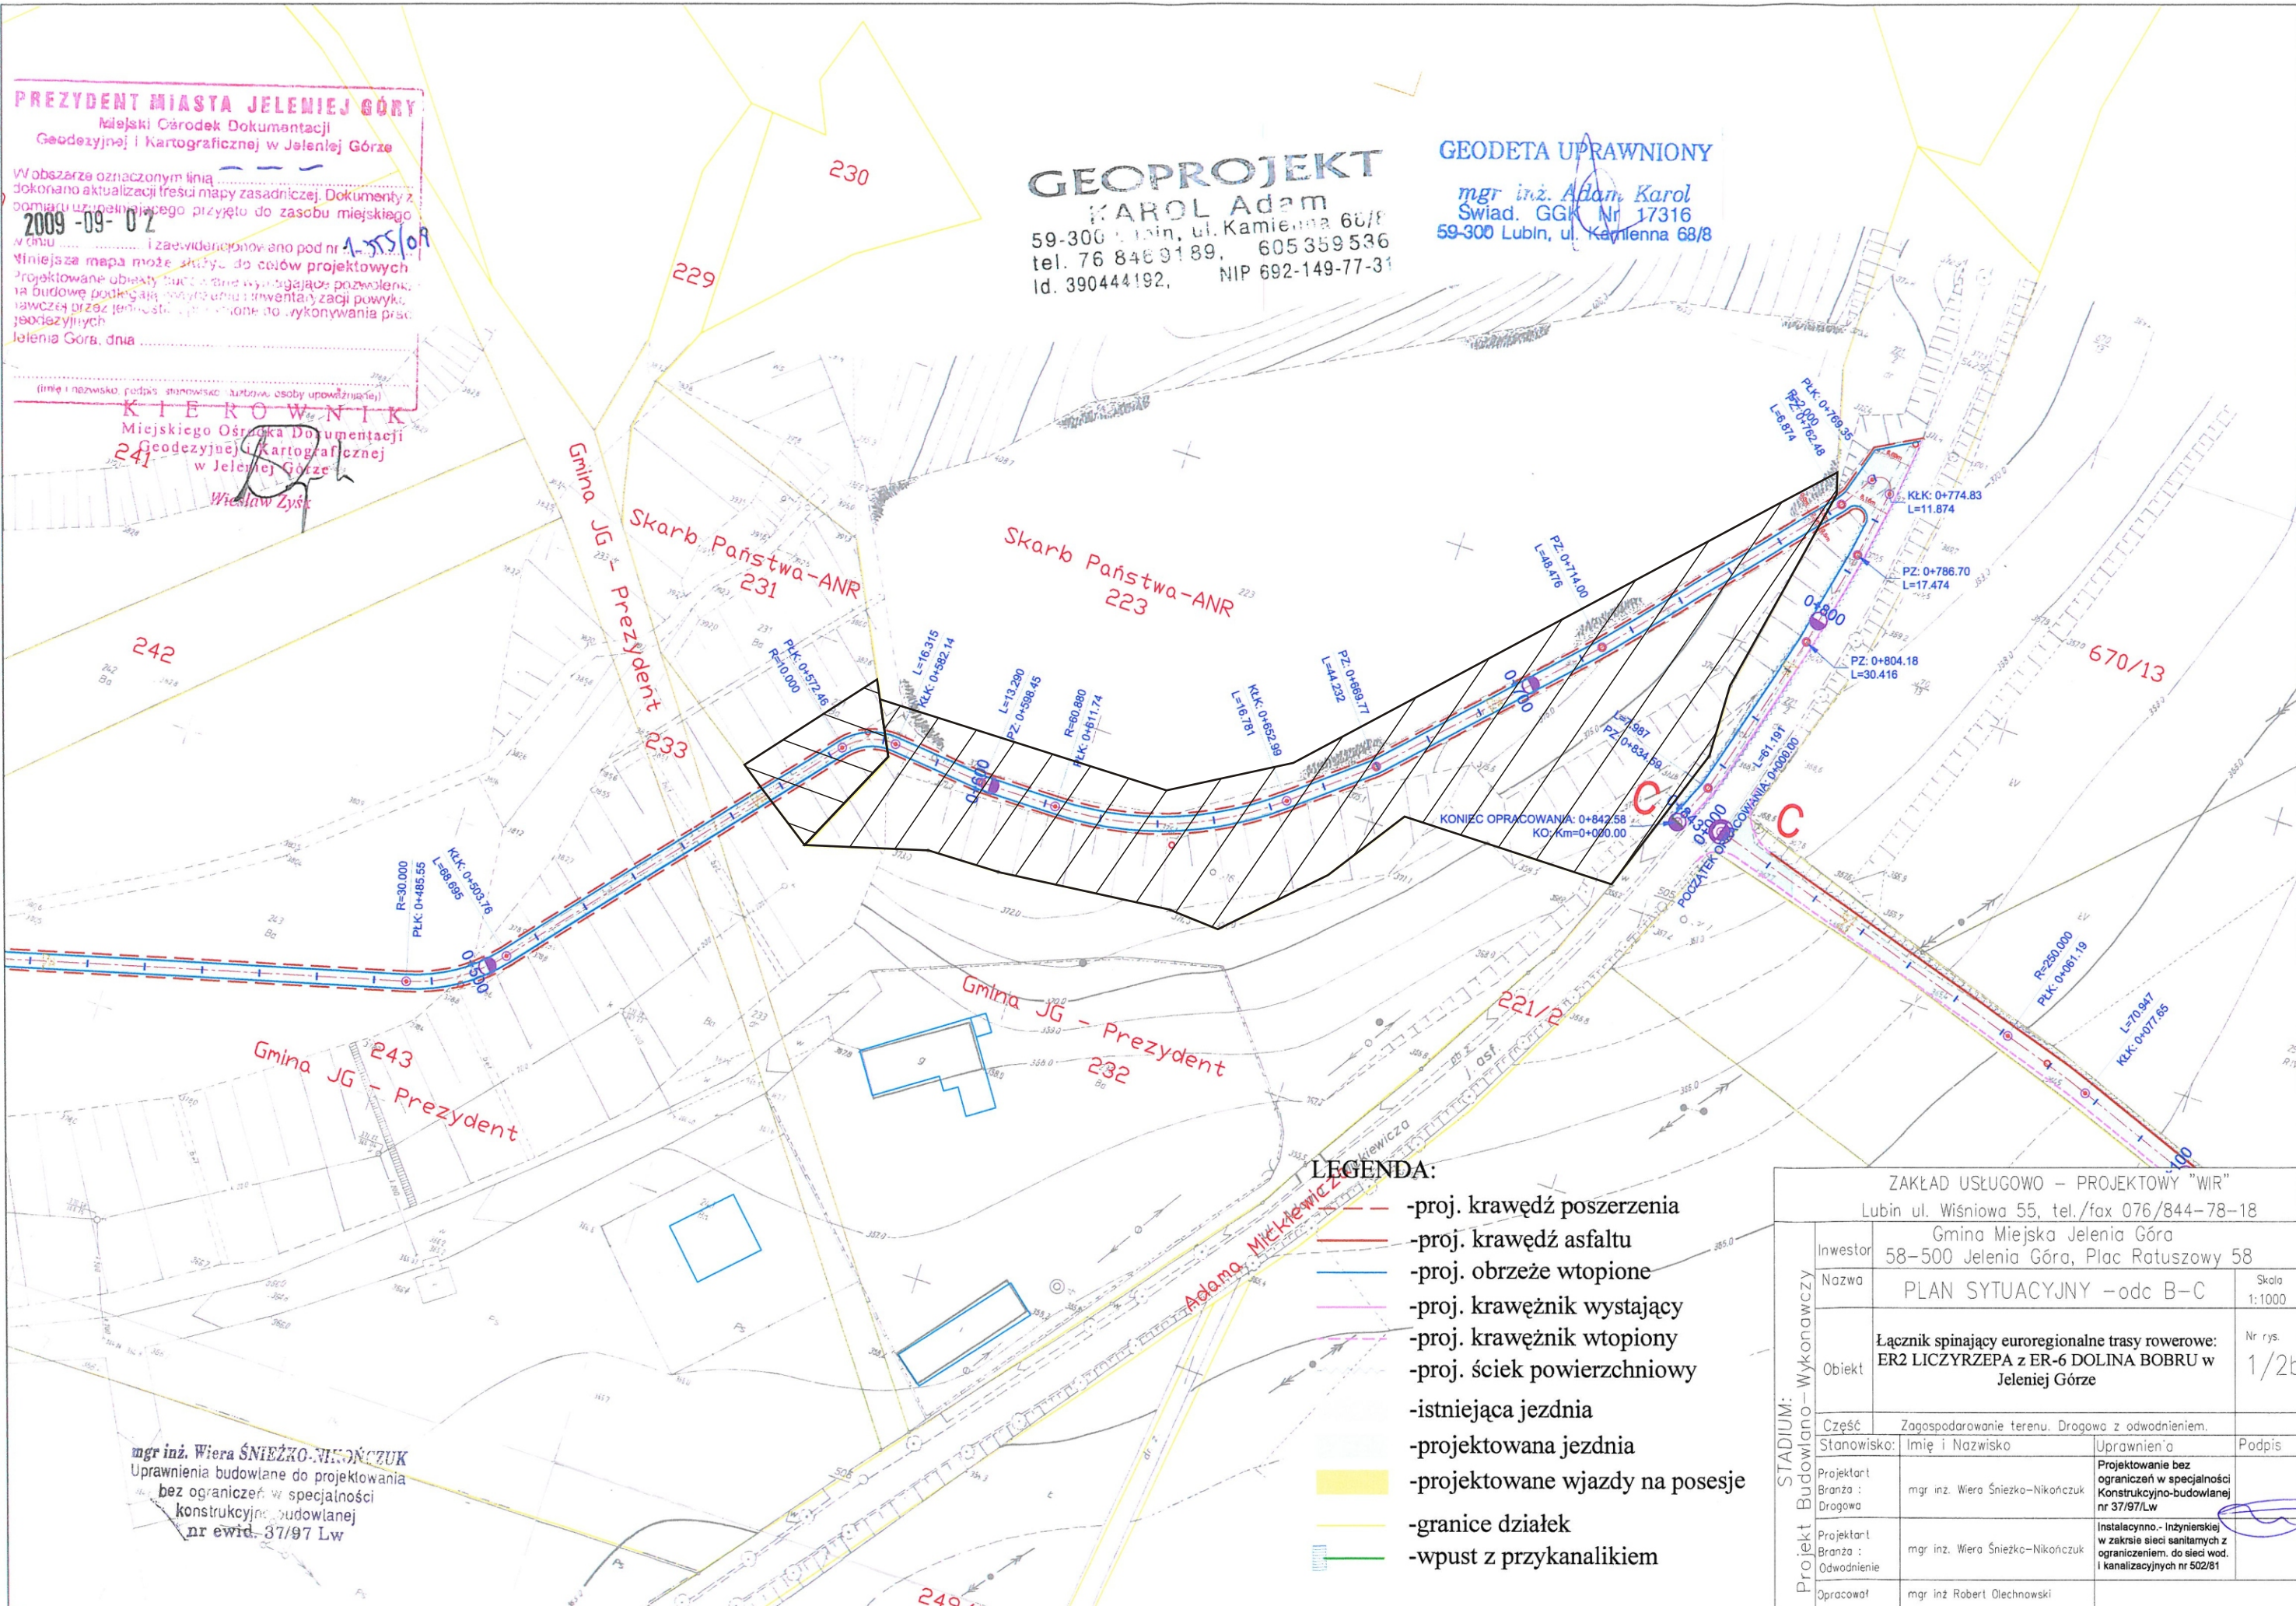

LEGENDA:

- proj. krawędź poszerzenia
- proj. krawędź asfaltu
- proj. obrzeże wtopione
- proj. krawężnik wystający
- proj. krawężnik wtopiony
- proj. ściek powierzchniowy
- istniejąca jezdnia
- projektowana jezdnia
- projektowane wjazdy na posesje
- granice działek
- wpust z przykanalikiem

mgr inż. Wiera ŚNIEŻKO-NIKOŃCZUK
Uprawnienia budowlane do projektowania
bez ograniczeń w specjalności
konstrukcyjnej budowlanej
nr ewid. 37/97/Lw

ZAKŁAD USŁUGOWO - PROJEKTOWY "WIR" Lubin ul. Wiśniowa 55, tel./fax 076/844-78-18			
Gmina Miejska Jelenia Góra 58-500 Jelenia Góra, Plac Ratuszowy 58			
Inwestor	58-500 Jelenia Góra, Plac Ratuszowy 58		
Nazwa	PLAN SYTUACYJNY - odc B-C		
Skala	1:1000		
Objekt	Łącznik spinający euroregionalne trasy rowerowe: ER2 LICZYRZEPA z ER-6 DOLINA BOBRU w Jeleniej Górze		
Nr rys.	1/2b		
Część	Zagospodarowanie terenu. Drogowo z odwodnieniem.		
Stanowisko:	Imię i Nazwisko	Uprawnienia	Podpis
Projektant	mgr inż. Wiera Śnieżko-Nikończuk	Projektowanie bez ograniczeń w specjalności Konstrukcyjno-budowlanej nr 37/97/Lw	
Projektant	mgr inż. Wiera Śnieżko-Nikończuk	Instalacyjno.- Inżynierskie w zakresie sieci sanitarnych z ograniczeniem, do sieci wod. i kanalizacyjnych nr 502/81	
Opracował	mgr inż. Robert Olechnowski		