


**PREZYDENT MIASTA JELENIEJ GÓRY**  
 Miejski Ośrodek Dokumentacji  
 Geodezyjnej i Kartograficznej w Jeleniej Górze

W obszarze oznaczonym linią .....  
 dokonano aktualizacji treści mapy zasadniczej. Dokumenty z  
 pominięciem uzupelniającego przyjęto do zasobu miejskiego  
 2009-09-02

..... i zaawidencjonowano pod nr .....  
 Miniejsza mapa może służyć do celów projektowych  
 Projektowane obiekty budowlane wymagające pozwolenia  
 na budowę podlegają aktualizacji i inwentaryzacji powyko-  
 nawczej przez jednostki upoważnione do wykonywania prac  
 geodezyjnych  
 Jelenia Góra, dnia .....

(imię i nazwisko, podpis, stanowisko i nazwa osoby upoważnionej)  
**KIEROWNIK**  
 Miejskiego Ośrodka Dokumentacji  
 Geodezyjnej i Kartograficznej  
 w Jeleniej Górze  
*Wiesław Zyś*

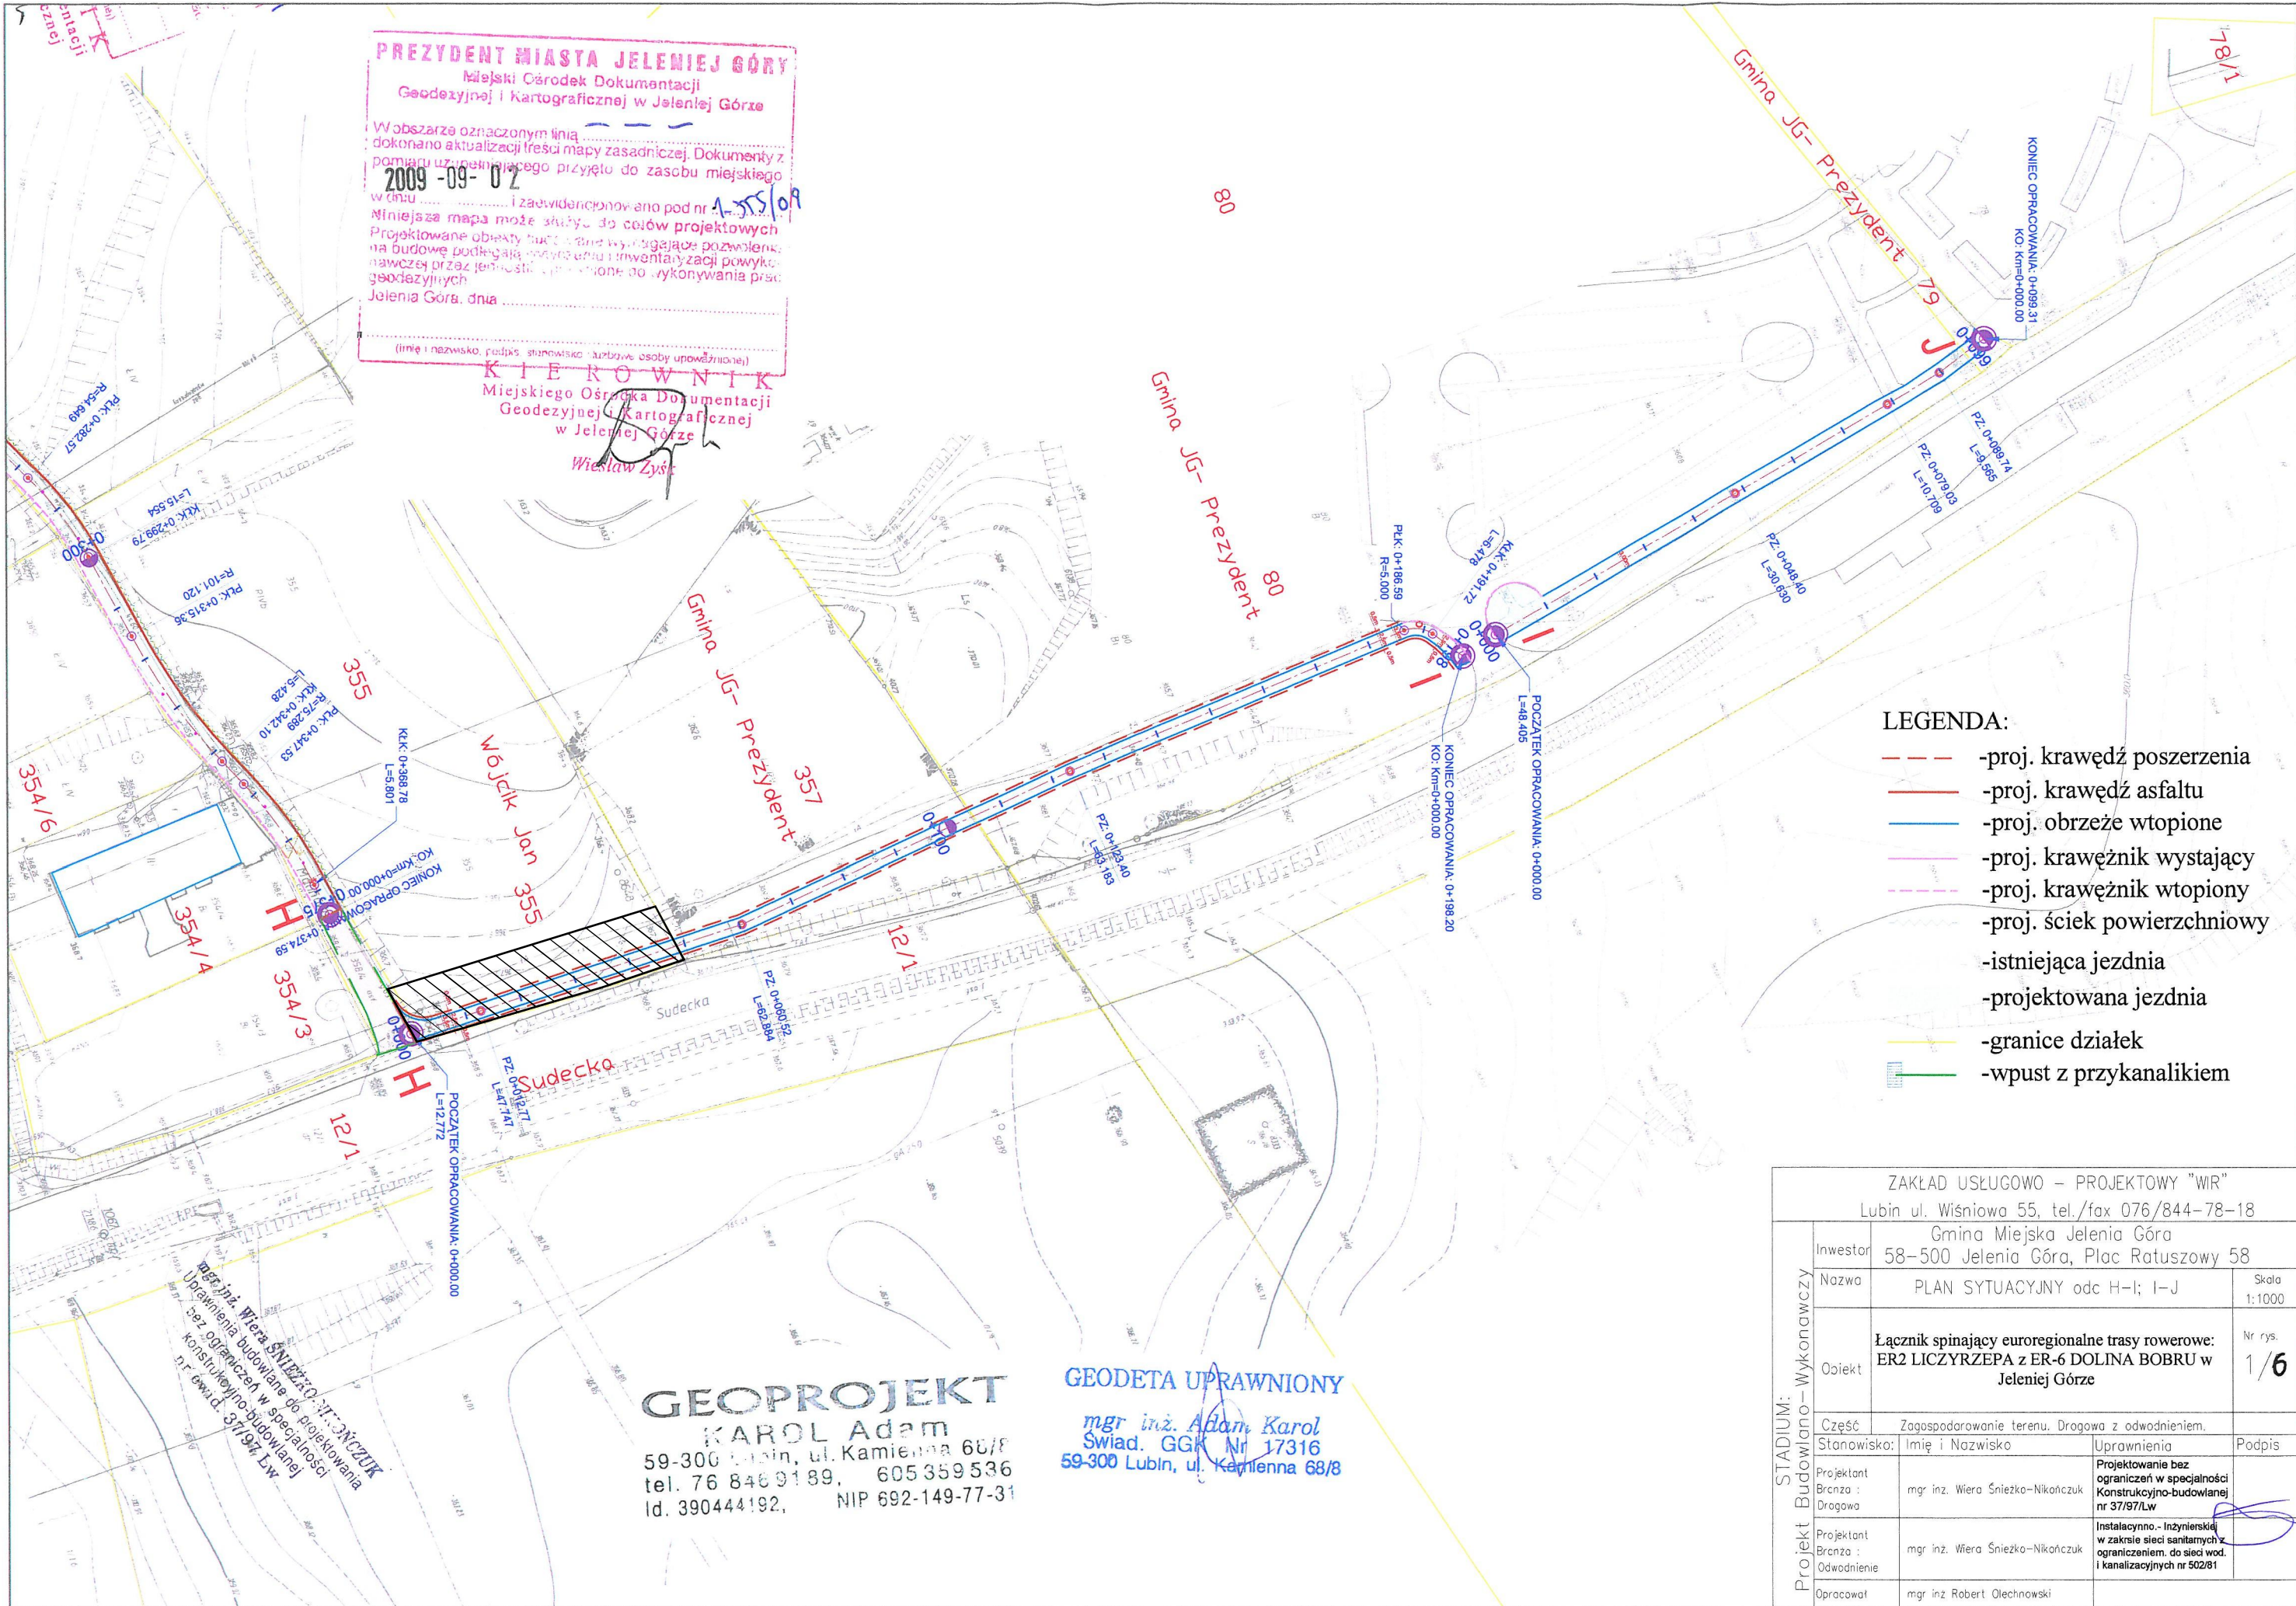

- LEGENDA:**
- -proj. krawędź poszerzenia
  - -proj. krawędź asfaltu
  - -proj. obrzeże wtopione
  - -proj. krawężnik wystający
  - -proj. krawężnik wtopiony
  - -proj. ściek powierzchniowy
  - -istniejąca jezdnia
  - -projektowana jezdnia
  - -granice działek
  - -wpust z przykanalikiem

**GEOPROJEKT**  
**KAROL Adam**  
 59-300 Lubin, ul. Kamienna 68/8  
 tel. 76 846 91 89, 605 359 536  
 Id. 390444192, NIP 692-149-77-31

**GEODETA UPRAWNIONY**  
*mgr inż. Adam Karol*  
 Świad. GGK Nr 17316  
 59-300 Lubin, ul. Kamienna 68/8

ZAKŁAD USŁUGOWO – PROJEKTOWY "WIR"			
Lubin ul. Wiśniowa 55, tel./fax 076/844-78-18			
STADIUM: Budowlano – Wykonawczy	Investor	Gmina Miejska Jelenia Góra 58-500 Jelenia Góra, Plac Ratuszowy 58	
	Nazwa	PLAN SYTUACYJNY odc H-I; I-J	
Projektant Brczo : Drogowa	Opis	Łącznik spinający euroregionalne trasy rowerowe: ER2 LICZYRZEPA z ER-6 DOLINA BOBRU w Jeleniej Górze	
		Skala	1:1000
Projektant Brczo : Odwodnienie	Opracował	Część: Zagospodarowanie terenu. Drogowa z odwodnieniem.	
		Stanowisko:	Imię i Nazwisko
Projektant Brczo : Odwodnienie	Opracował	Uprawnienia	Podpis
		Projektant Brczo : Drogowa	mgr inż. Wiera Śnieżka-Nikończuk
Projektant Brczo : Odwodnienie	mgr inż. Wiera Śnieżka-Nikończuk	Instalacyjno.- Inżynierskie w zakresie sieci sanitarnych z ograniczeniem, do sieci wod. i kanalizacyjnych nr 502/81	<i>[Signature]</i>